


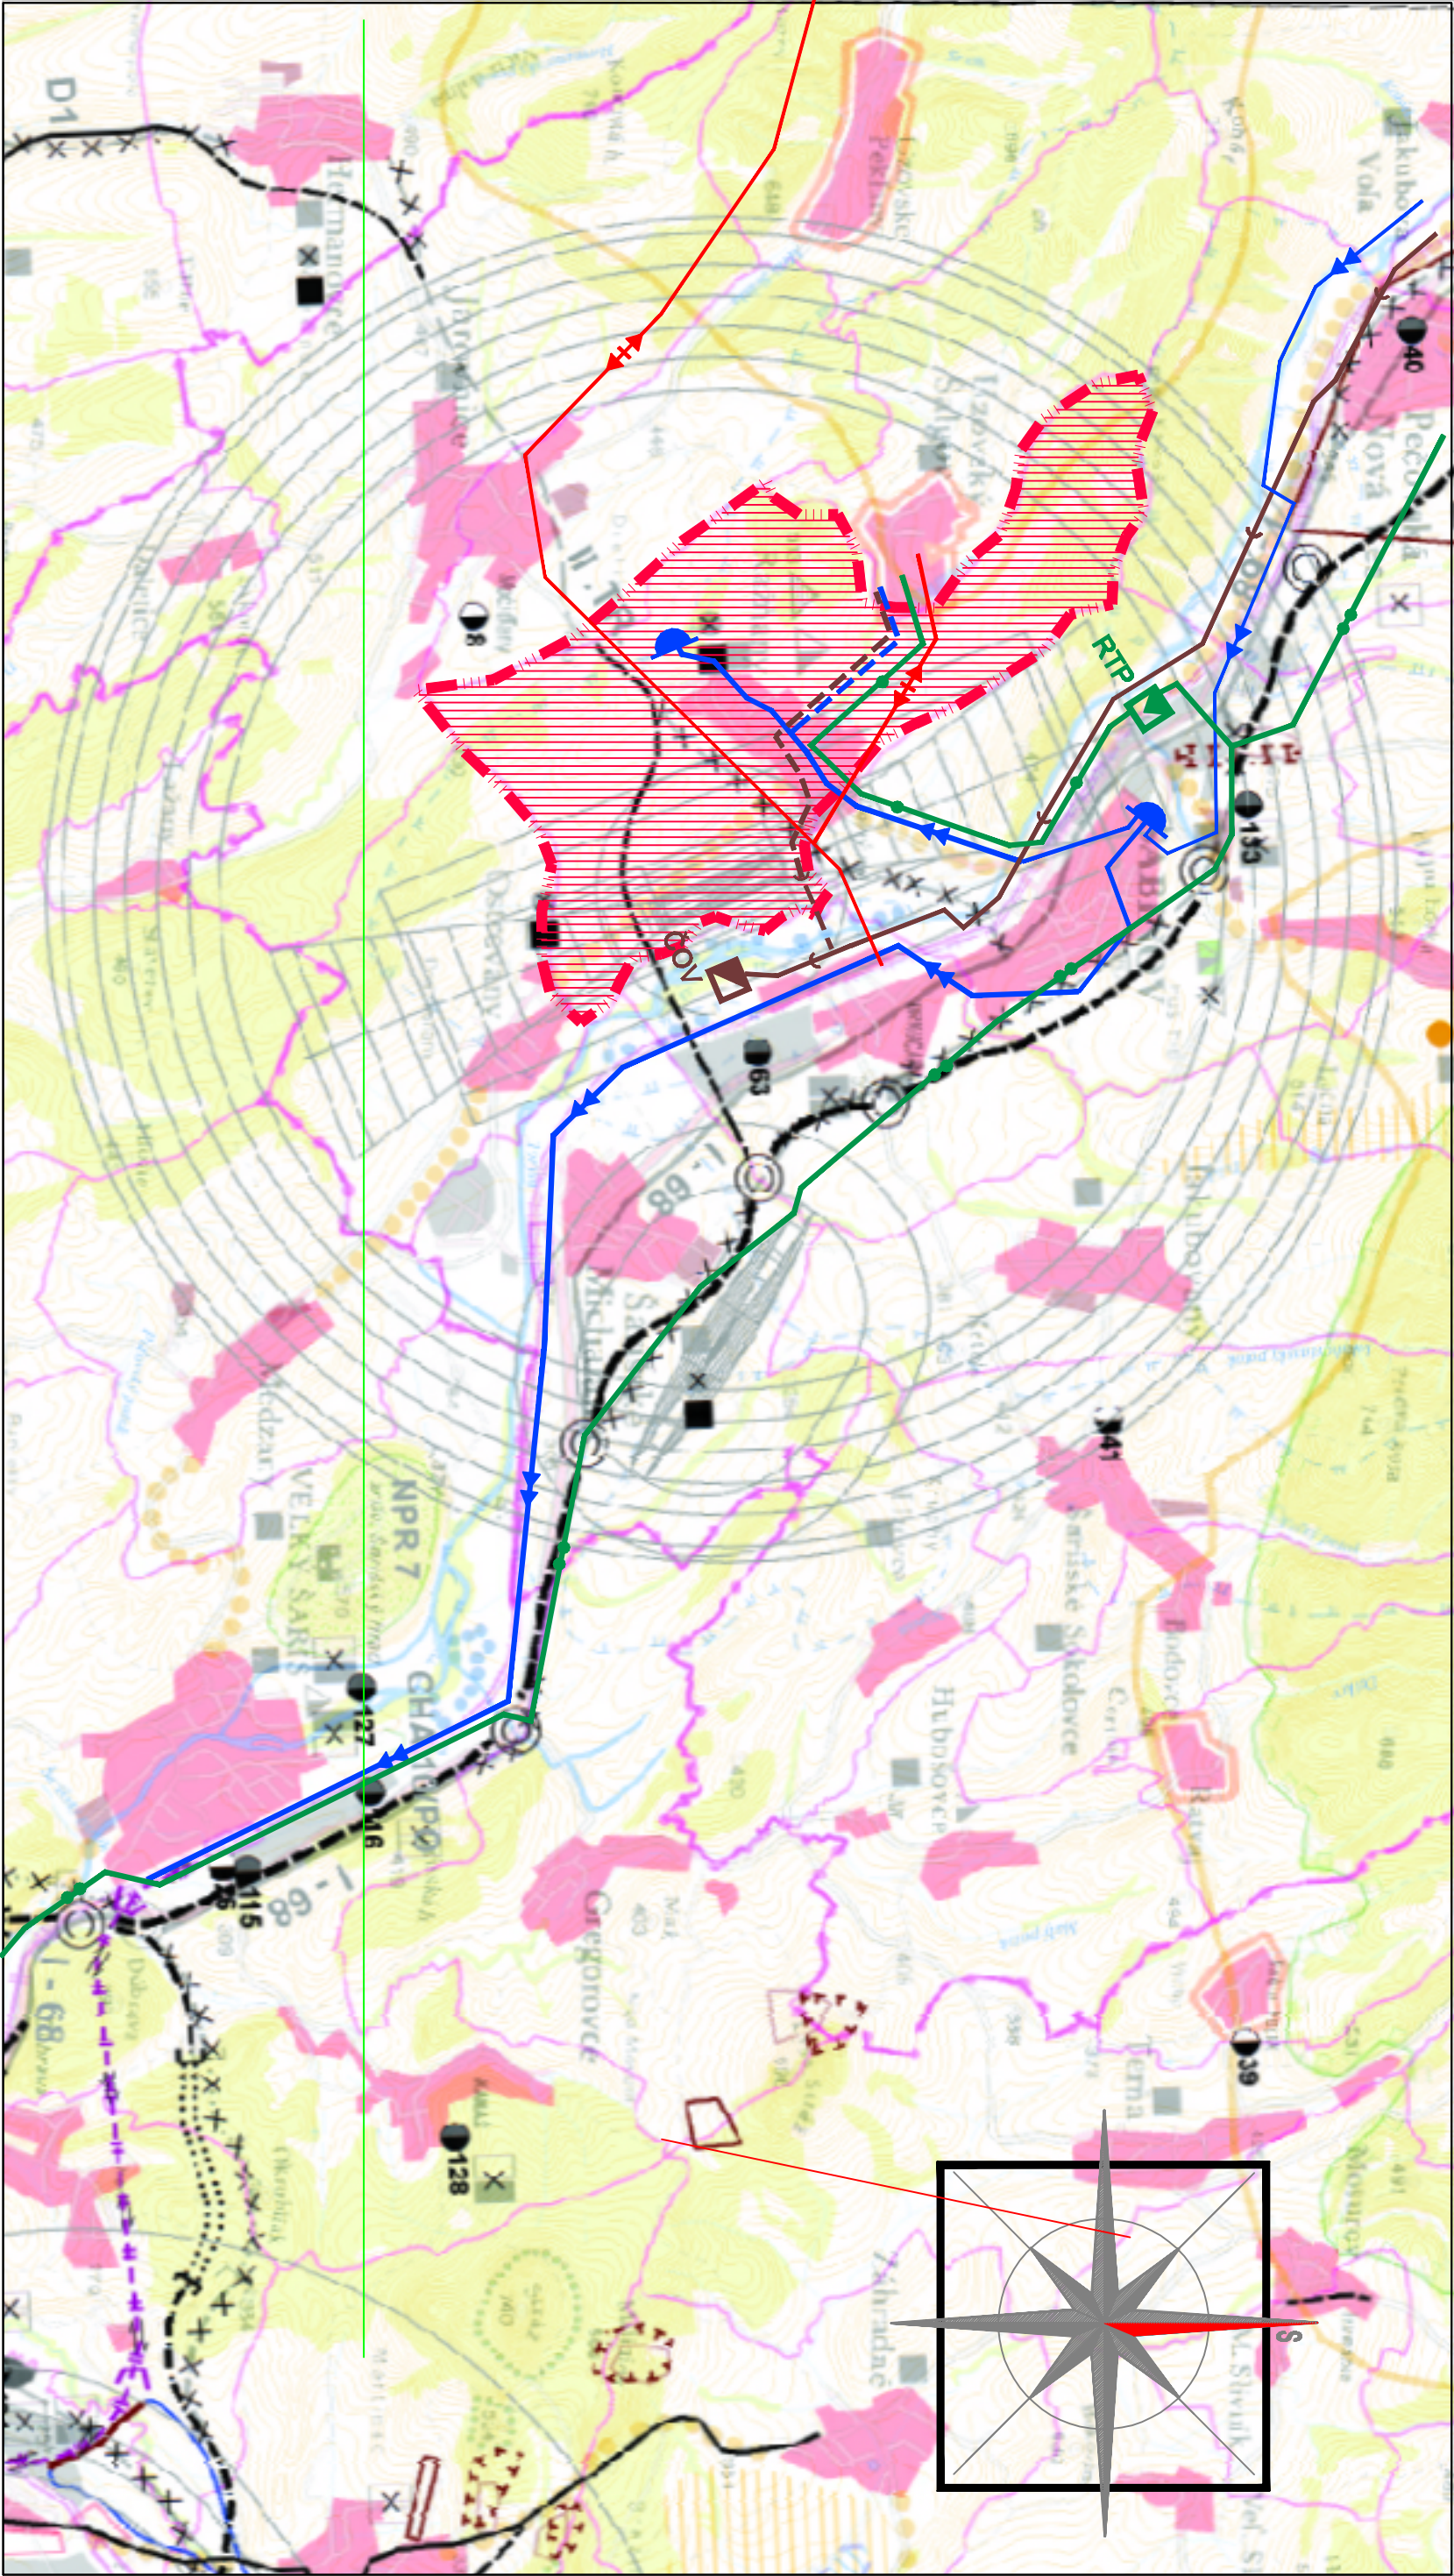

STAV	NÁVRH	
		PLÔCHIA RIEŠENÉHO ÚZEMIA
		ZASTAVANÉ ÚZEMIE SÍDLA
		CESTY I, II, A III. TRIEDY
		REGIONÁLNA CYKLOTRASA
		VZDUŠNÉ 22 KV VEDENIE

STAV	NÁVRH	
		ŠPORTOVÉ LETISKO
		STL A VTL PLYNOVODY
		SPLAŠKOVÁ KANALIZÁCIA
		VODOJEM A PRIVODNÝ VODOVODNÝ RÁD
		OCHRANNÉ PÁSMO VODNÉHO ZDROJA

NÁZOV ZÁKAZNÍKY					
STUPEŇ A KATEGÓRIA			SÚROBNÝ PROJEKT ATELIER ING ARCH S.DUCATY PETROFOTO 14, 080 01 PREŠOV, TEL. 091/777878 FAX 091/777878		
ÚZEMNÝ PLÁN OBCE - zmeny a doplnky 2011			DATUM : XL. 2011		
ŠIRŠIE VZŤAHY			FORMÁT : 2X A4		
OBSAH VÝKRESU	DOPRAVA	ELIENERGIA, TELEKOMUNIKÁCIE	VODNÉ HOSPOD., PLYN	MIERKA :	ČÍSLO PRÍLOHY :
URBANIZMUS, ECOLOGIA	ING. A. JUCKYNNI	ING. MARVAZETTEROVÁ	ING. ŠEŠENJ	1 : 50 000	1
ING. ARCH. S.DUCATY, ING. ARCH. MLEČEK					