




PRVKY A TRASY NA ZRUŠENIE

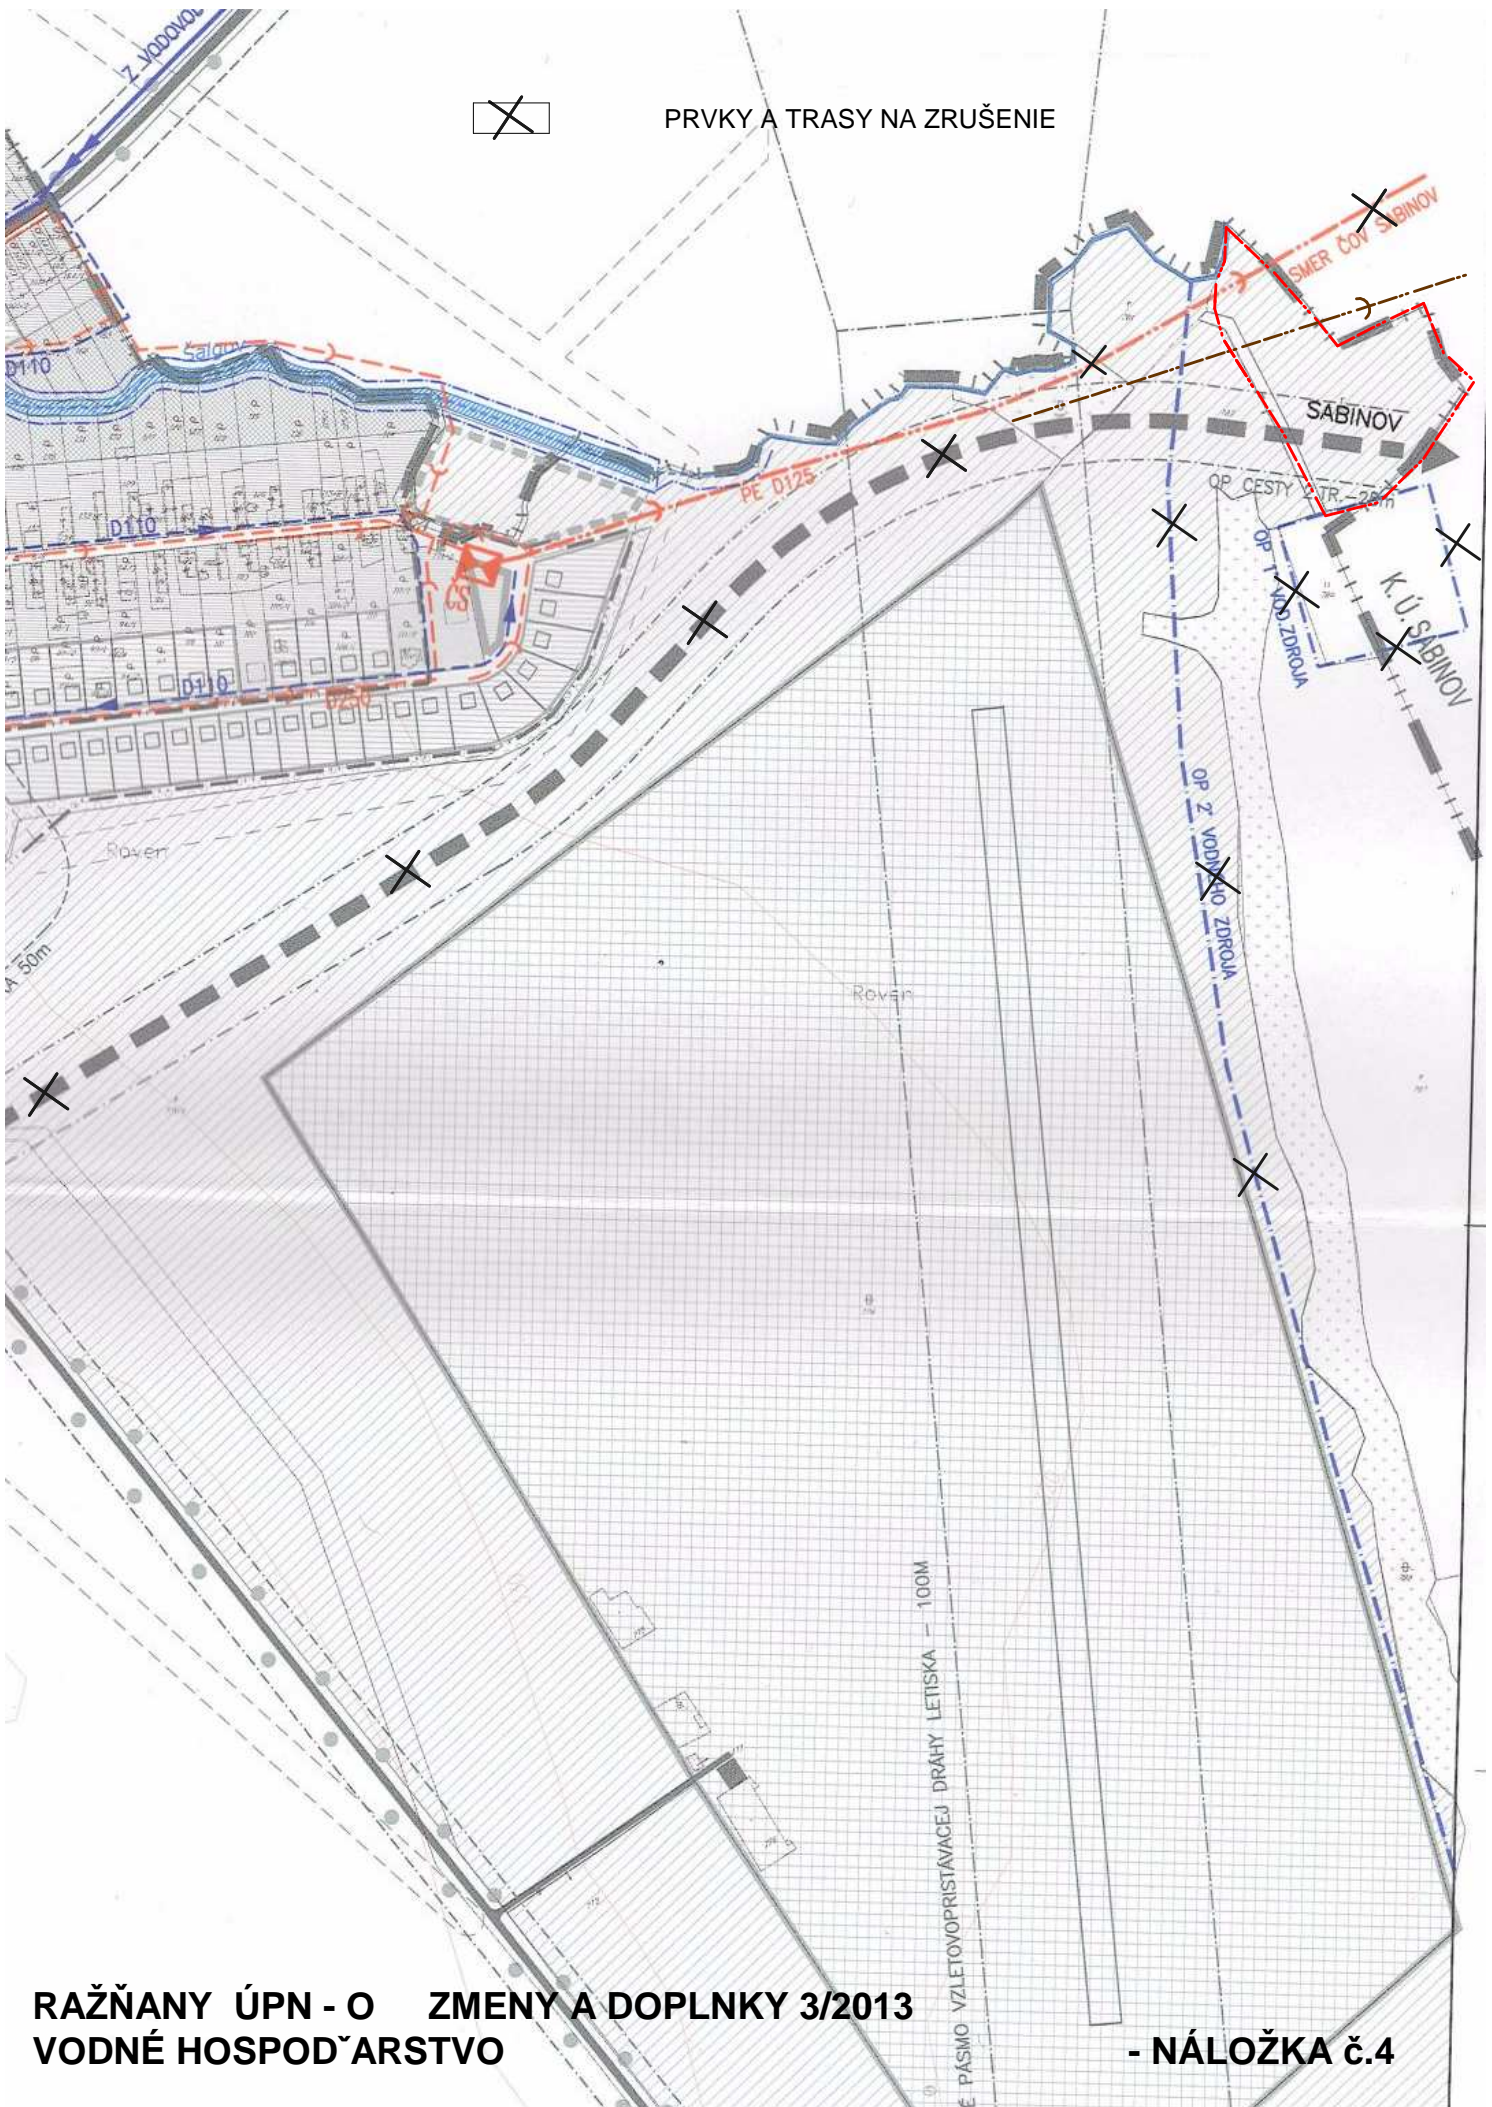

RAŽŇANY ÚPN - O ZMENY A DOPLNKY 3/2013
VODNÉ HOSPODÁRSTVO

- NÁLOŽKA č.4

Č. PÁSMO VZLETOVOPRISTÁVACEJ DRÁHY LETISKA - 100M