


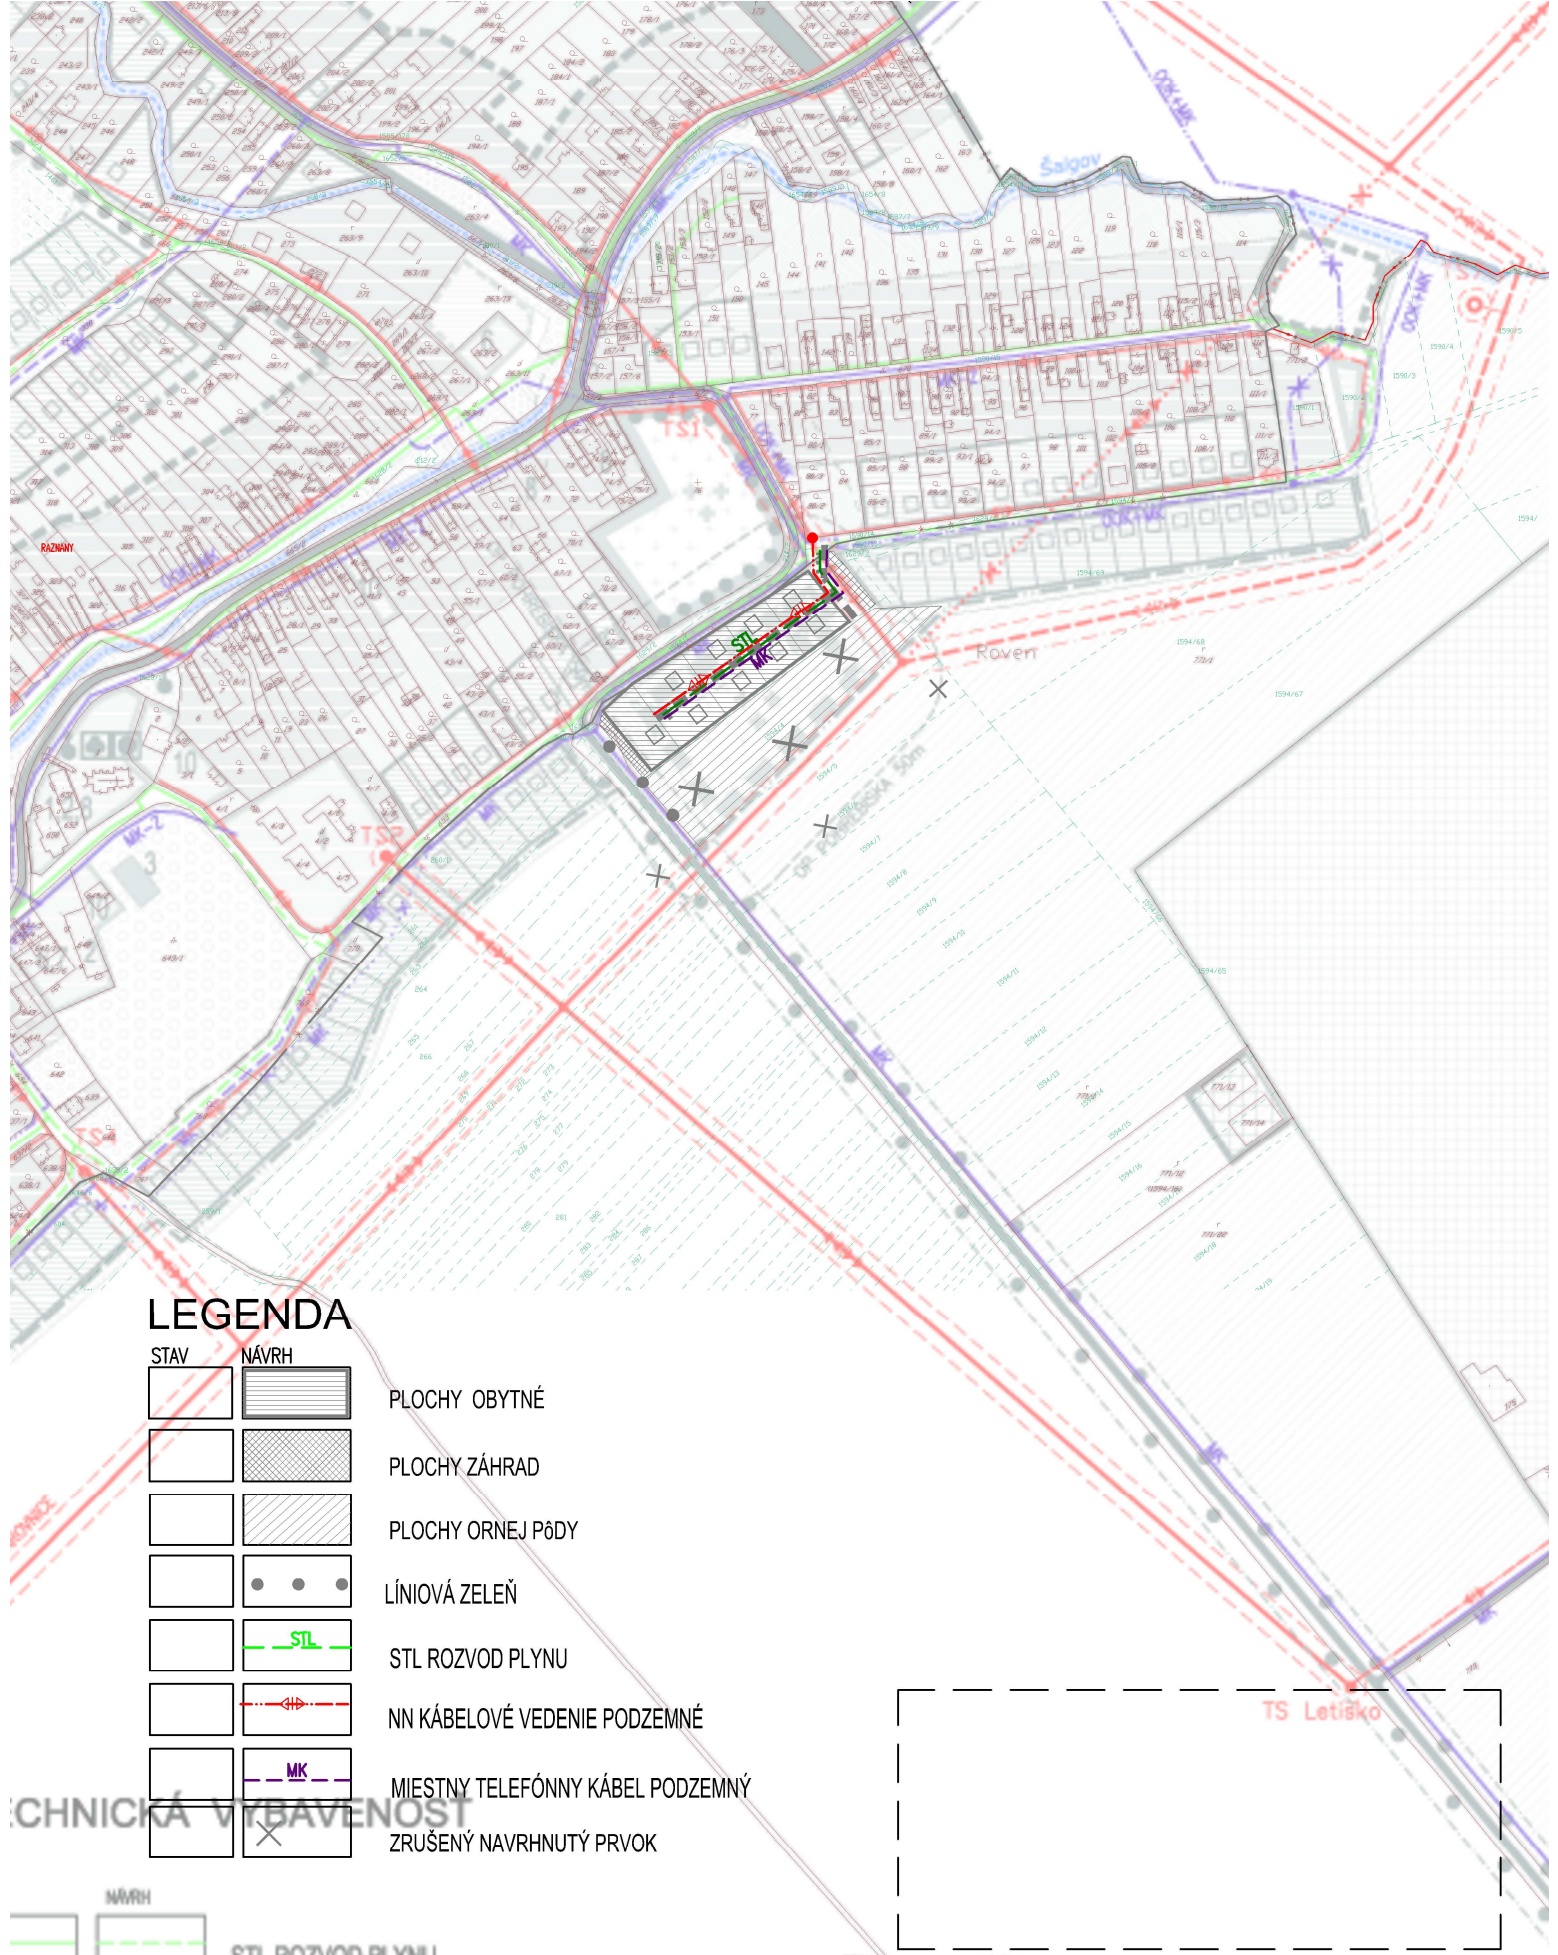

LEGENDA

STAV	NÁVRH	
		PLOCHY OBYTNÉ
		PLOCHY ZÁHRAD
		PLOCHY ORNEJ PÔDY
		LÍNIOVÁ ZELEŇ
		STL ROZVOD PLYNU
		NN KÁBELOVÉ VEDENIE PODZEMNÉ
		MIESTNÝ TELEFÓNNY KÁBEL PODZEMNÝ
		ZRUŠENÝ NAVRHNUTÝ PRVOK

TECHNICKÁ VYBAVENOSŤ

NÁVRH
STL ROZVOD PLYNU