


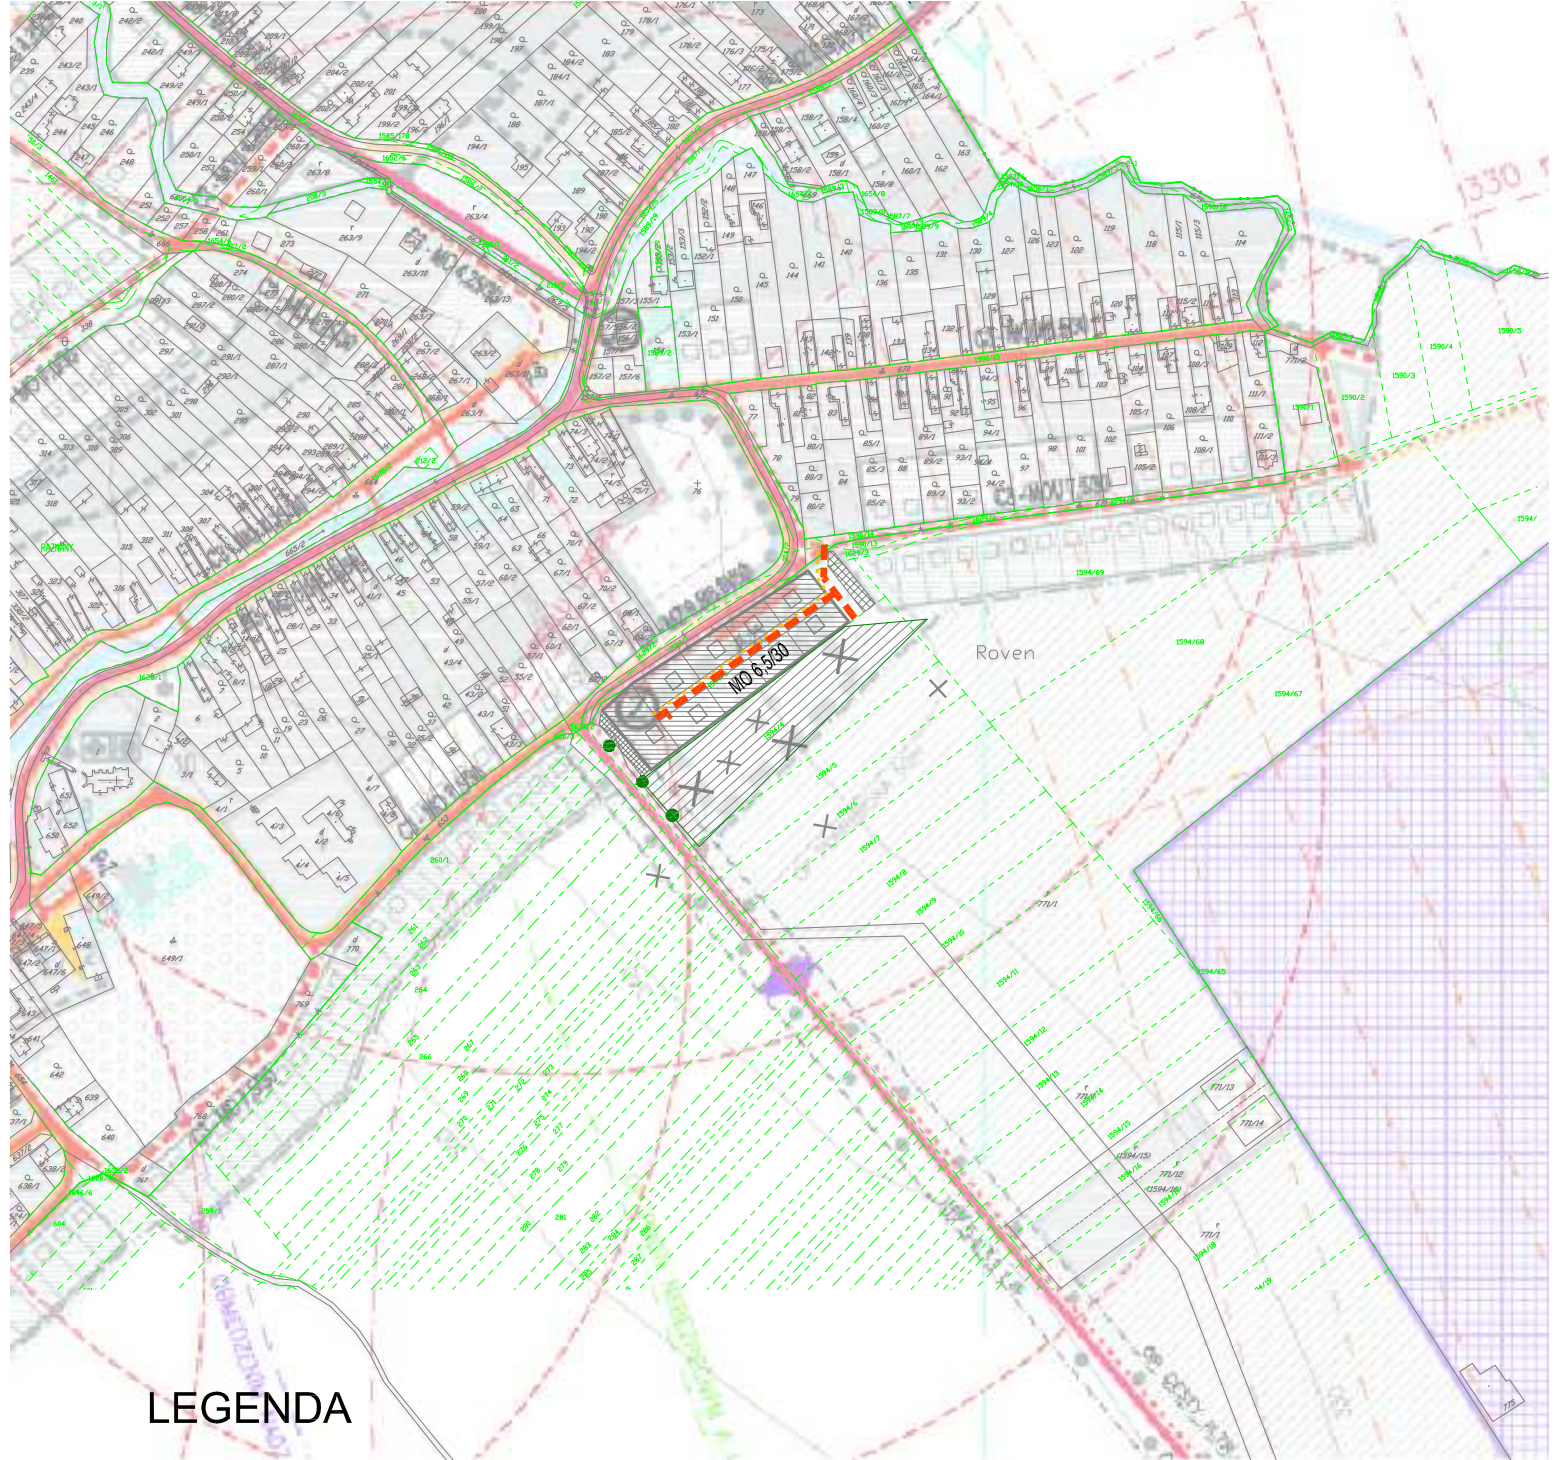

LEGENDA

STAV	NÁVRH	
		HRANICA ZASTAVANÉHO ÚZEMIA
		PLOCHY OBYTNÉ
		PLOCHY ZÁHRAD
		PLOCHY ORNEJ PÔDY
		MIESTNE CESTY
		PEŠIE CHODNÍKY
		ZRUŠENÝ NAVRHNUTÝ PRVOK

Schvaľovacia doložka

Zmeny a doplnky č.10/2025 ÚPN-O Ražňany
Schválené obecným zastupiteľstvom v Ražňanoch
Uznesením č.: zo dňa:
VZN č.:

pečiatka

Radovan Rokošný
starosta obce

RAŽŇANY ÚPN-O
DOPRAVA

ZMENY A DOPLNKY 10/2025

NÁLOŽKA Č. 3

minorplan
Súkromný projektový atelier ING ARCH S.DUCAY
PETOFHO 14, 080 01 PREŠOV, TEL. 091/7773413, FAX 091/7773409
MIERKA 1: 5000