


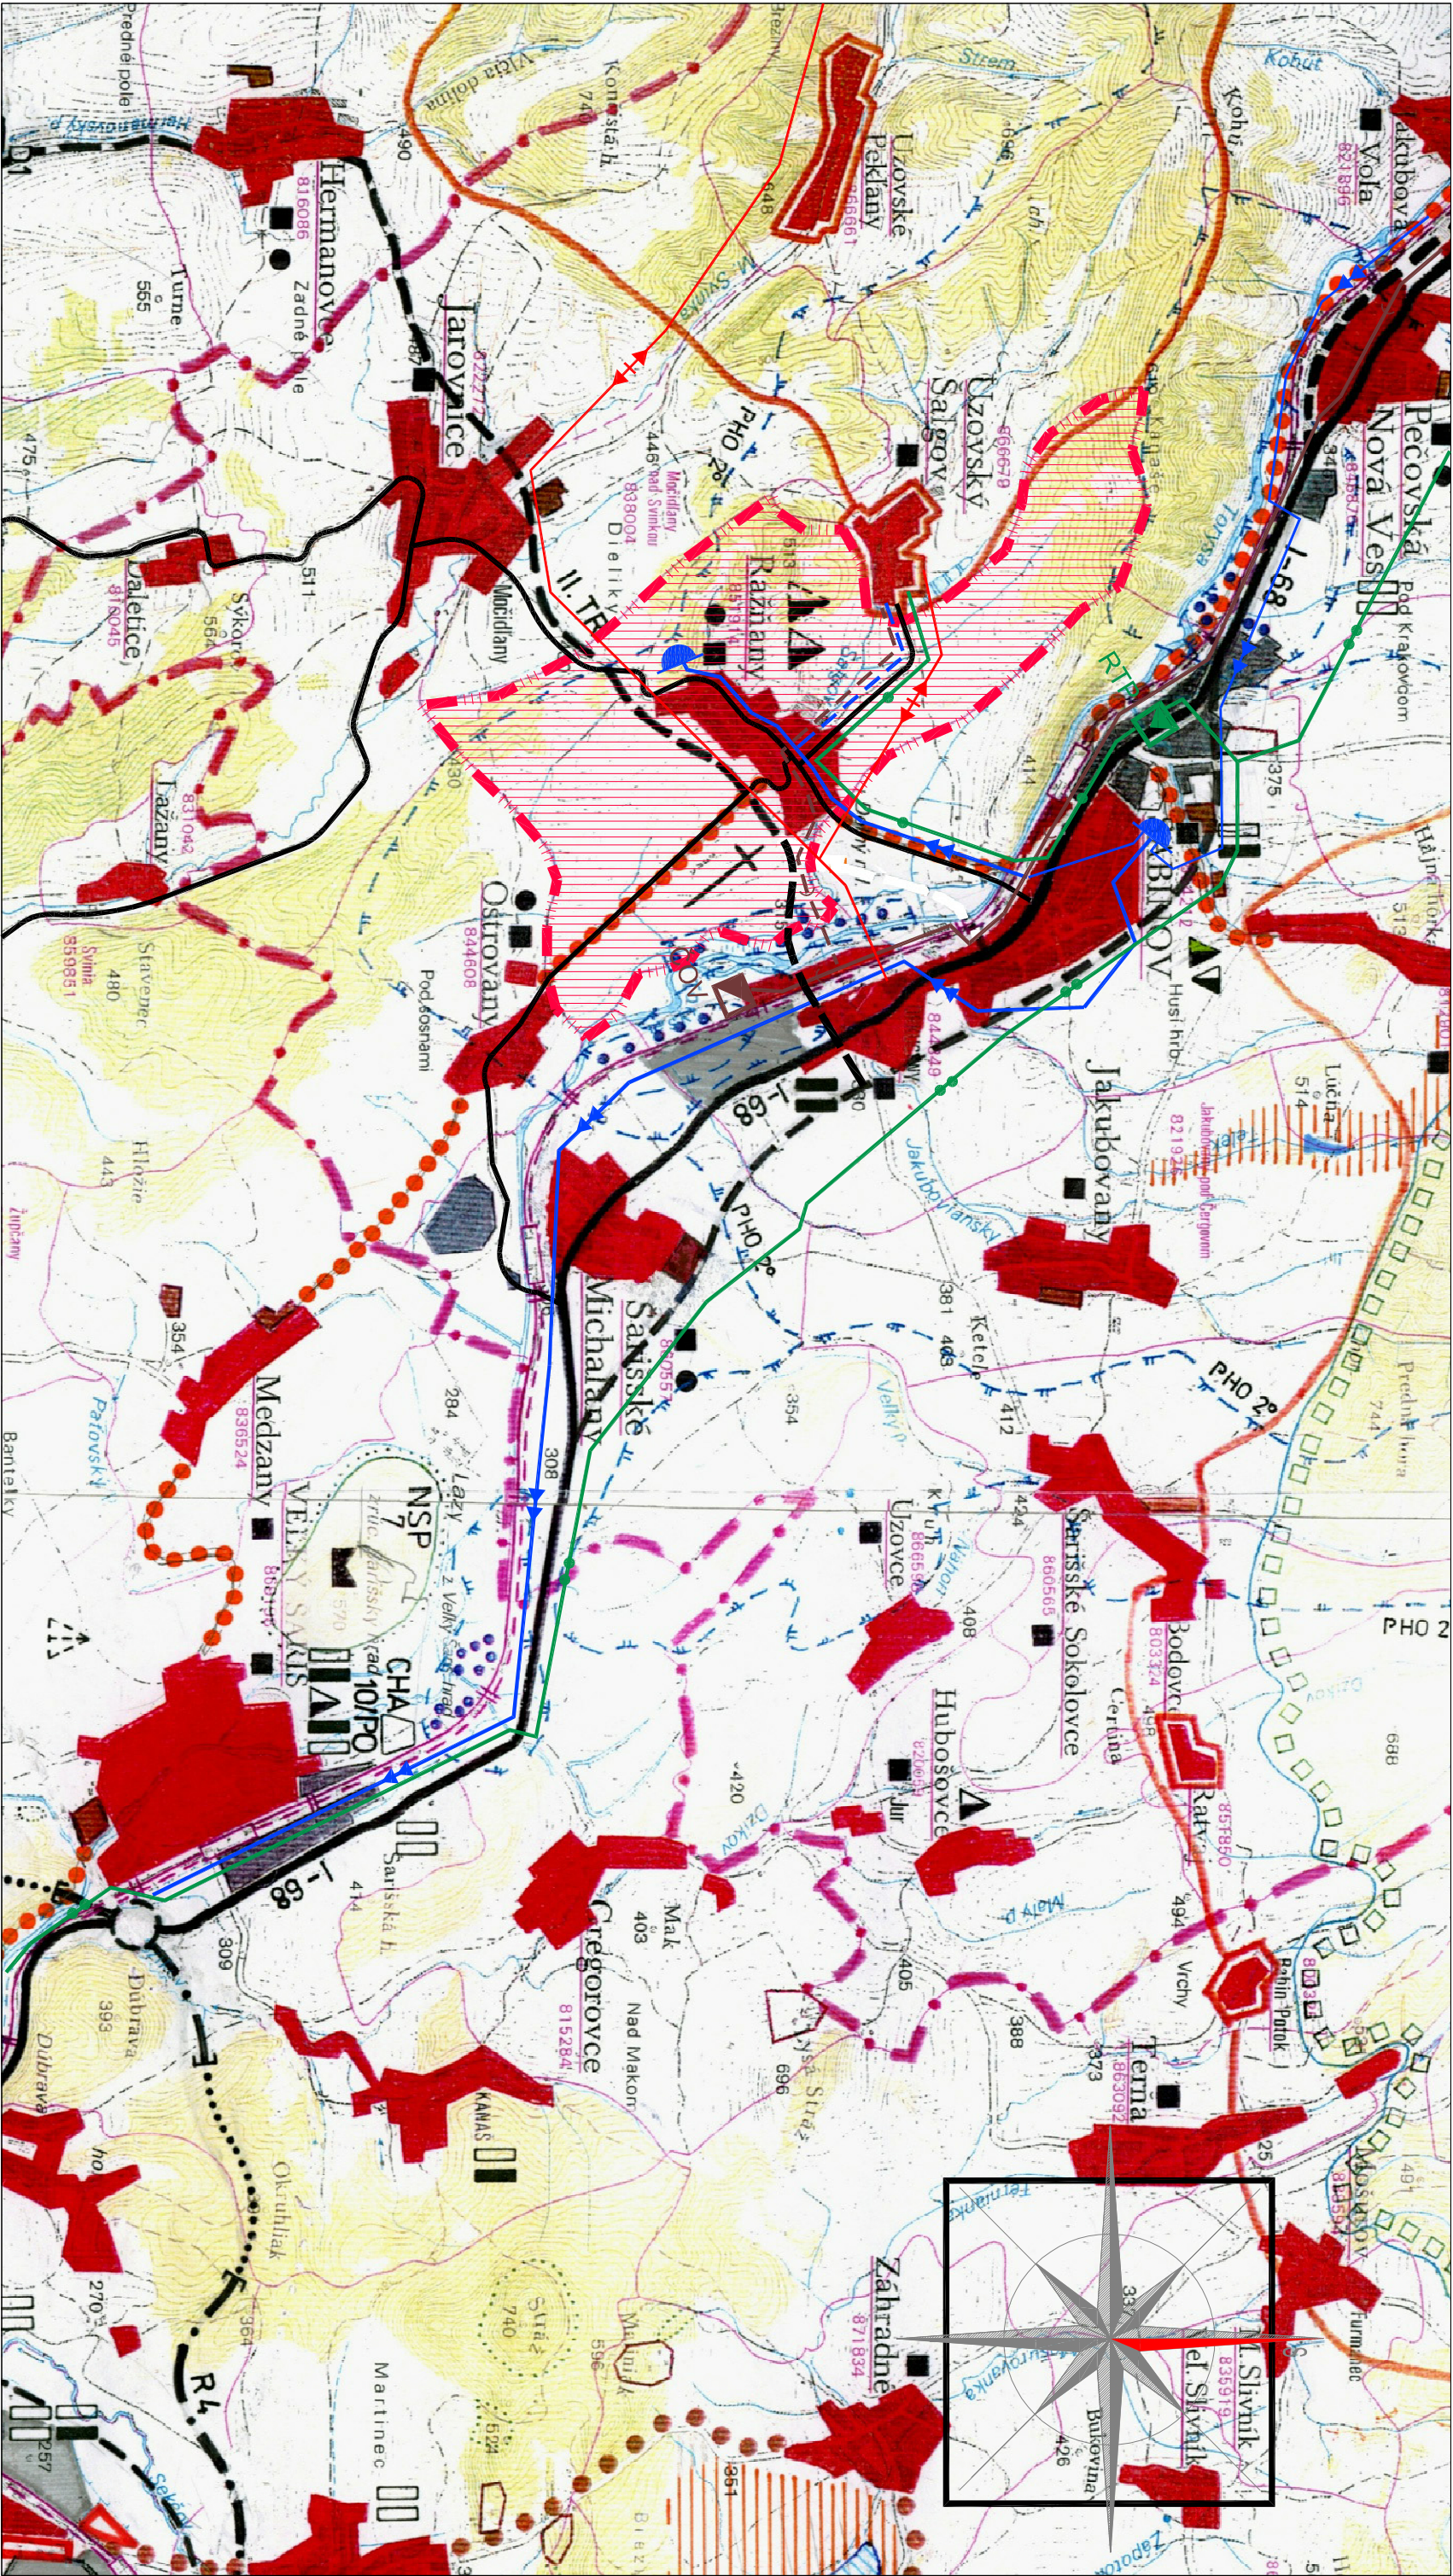

STAV	NAVH	
		PLOCHA RIEŠENÉHO ÚZEMIA
		ZASTAVANÉ ÚZEMIE SÍDLA
		CESTY I., II. A III. TRIEDY
		REGIONÁLNA CYKLOTRASA
		VZDUŠNÉ 22 kV VEDENIE

STAV	NAVH	
		ŠPORTOVÉ LETISKO
		STLA VTL PLYNOVODY
		SPĽAŠKOVÁ KANALIZÁCIA
		VODOJEM A PRÍVODNÝ VODOVODNÝ RÁD
		OCHRANNÉ PÁSMO VODNÉHO ZDROJA

NÁZOV ZKAZKY		RAŽŇANY	
STUPEŇ A KATEGÓRIA		ÚZEMNÝ PLÁN OBCE - ČISTOPIS	
OBSAH VÝKRESU		ŠIRŠIE VZŤAHY	
URBANIZMUSKOLOGIA		DOPRAVA	
ING.ARCH. SUDICAY , ING.ARCH. MILEGIAN		ELEKTROGA, TELEKOMUNIKÁCIE	
		VODNÉ HOSPOD. PLÁN	
		MĚRKA :	
		1 : 50 000	
		ČÍSLO PRÍLOHY :	
		1	