

NÁVRH




DVOJÚČELOVÁ PLOCHA (ŤAŽBA ŠTRKU, REKREÁCIA)



DOLEŽITÉ PEŠIE KOMUNIKÁCIE A PRIESTRANSTVÁ



CYKLOTURISTICKÁ TRASA

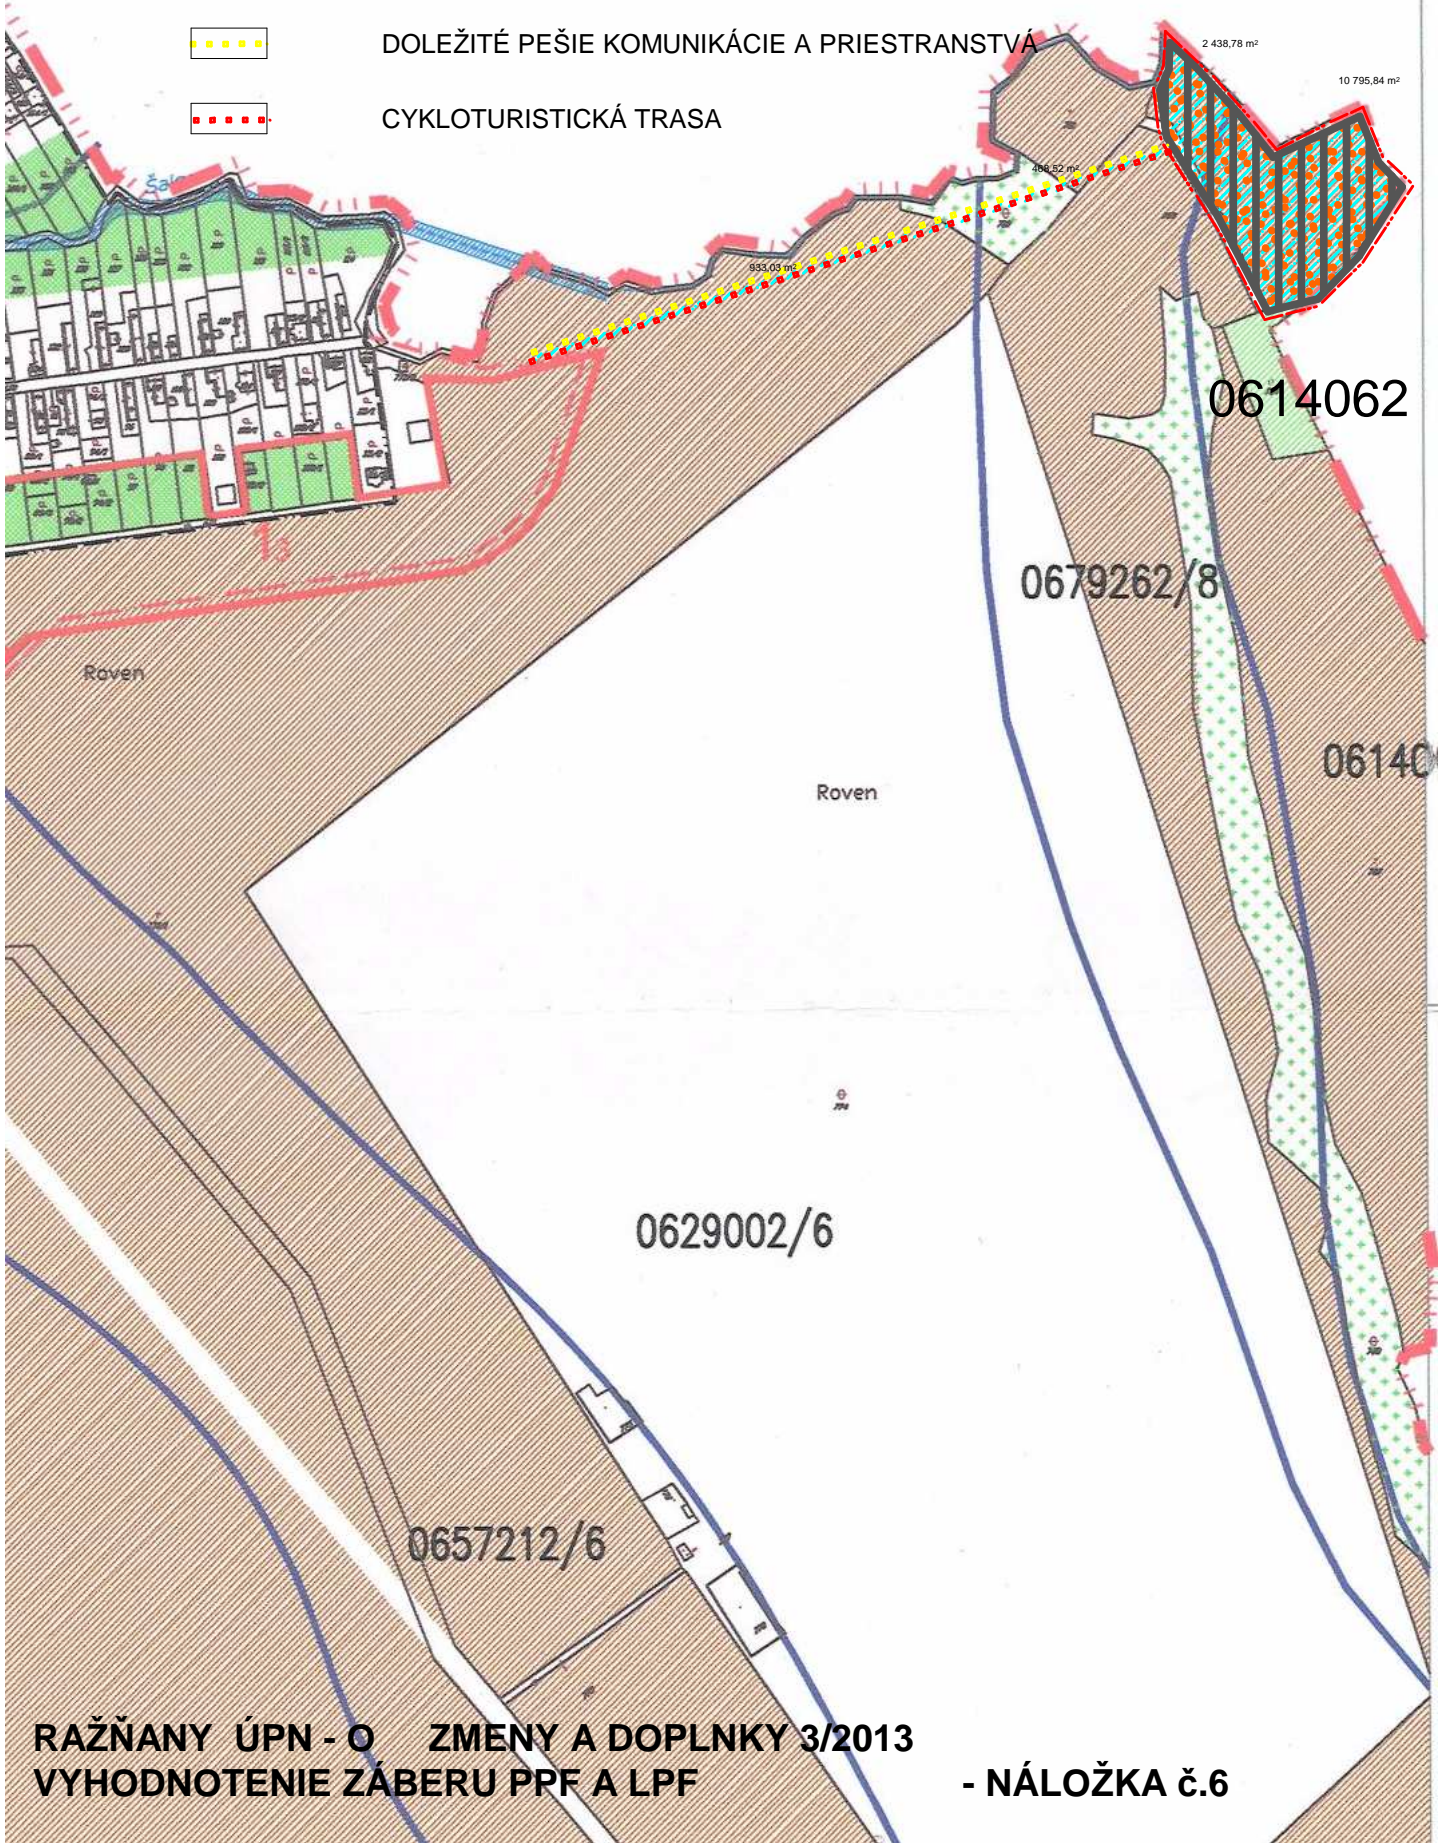

RAŽŇANY ÚPN - O ZMENY A DOPLNKY 3/2013
VYHODNOTENIE ZÁBERU PRF A LPF

- NÁLOŽKA č.6