


ÚZEMNÝ PLÁN OBCE RAŽŇANY

MIERKA 1:5 000

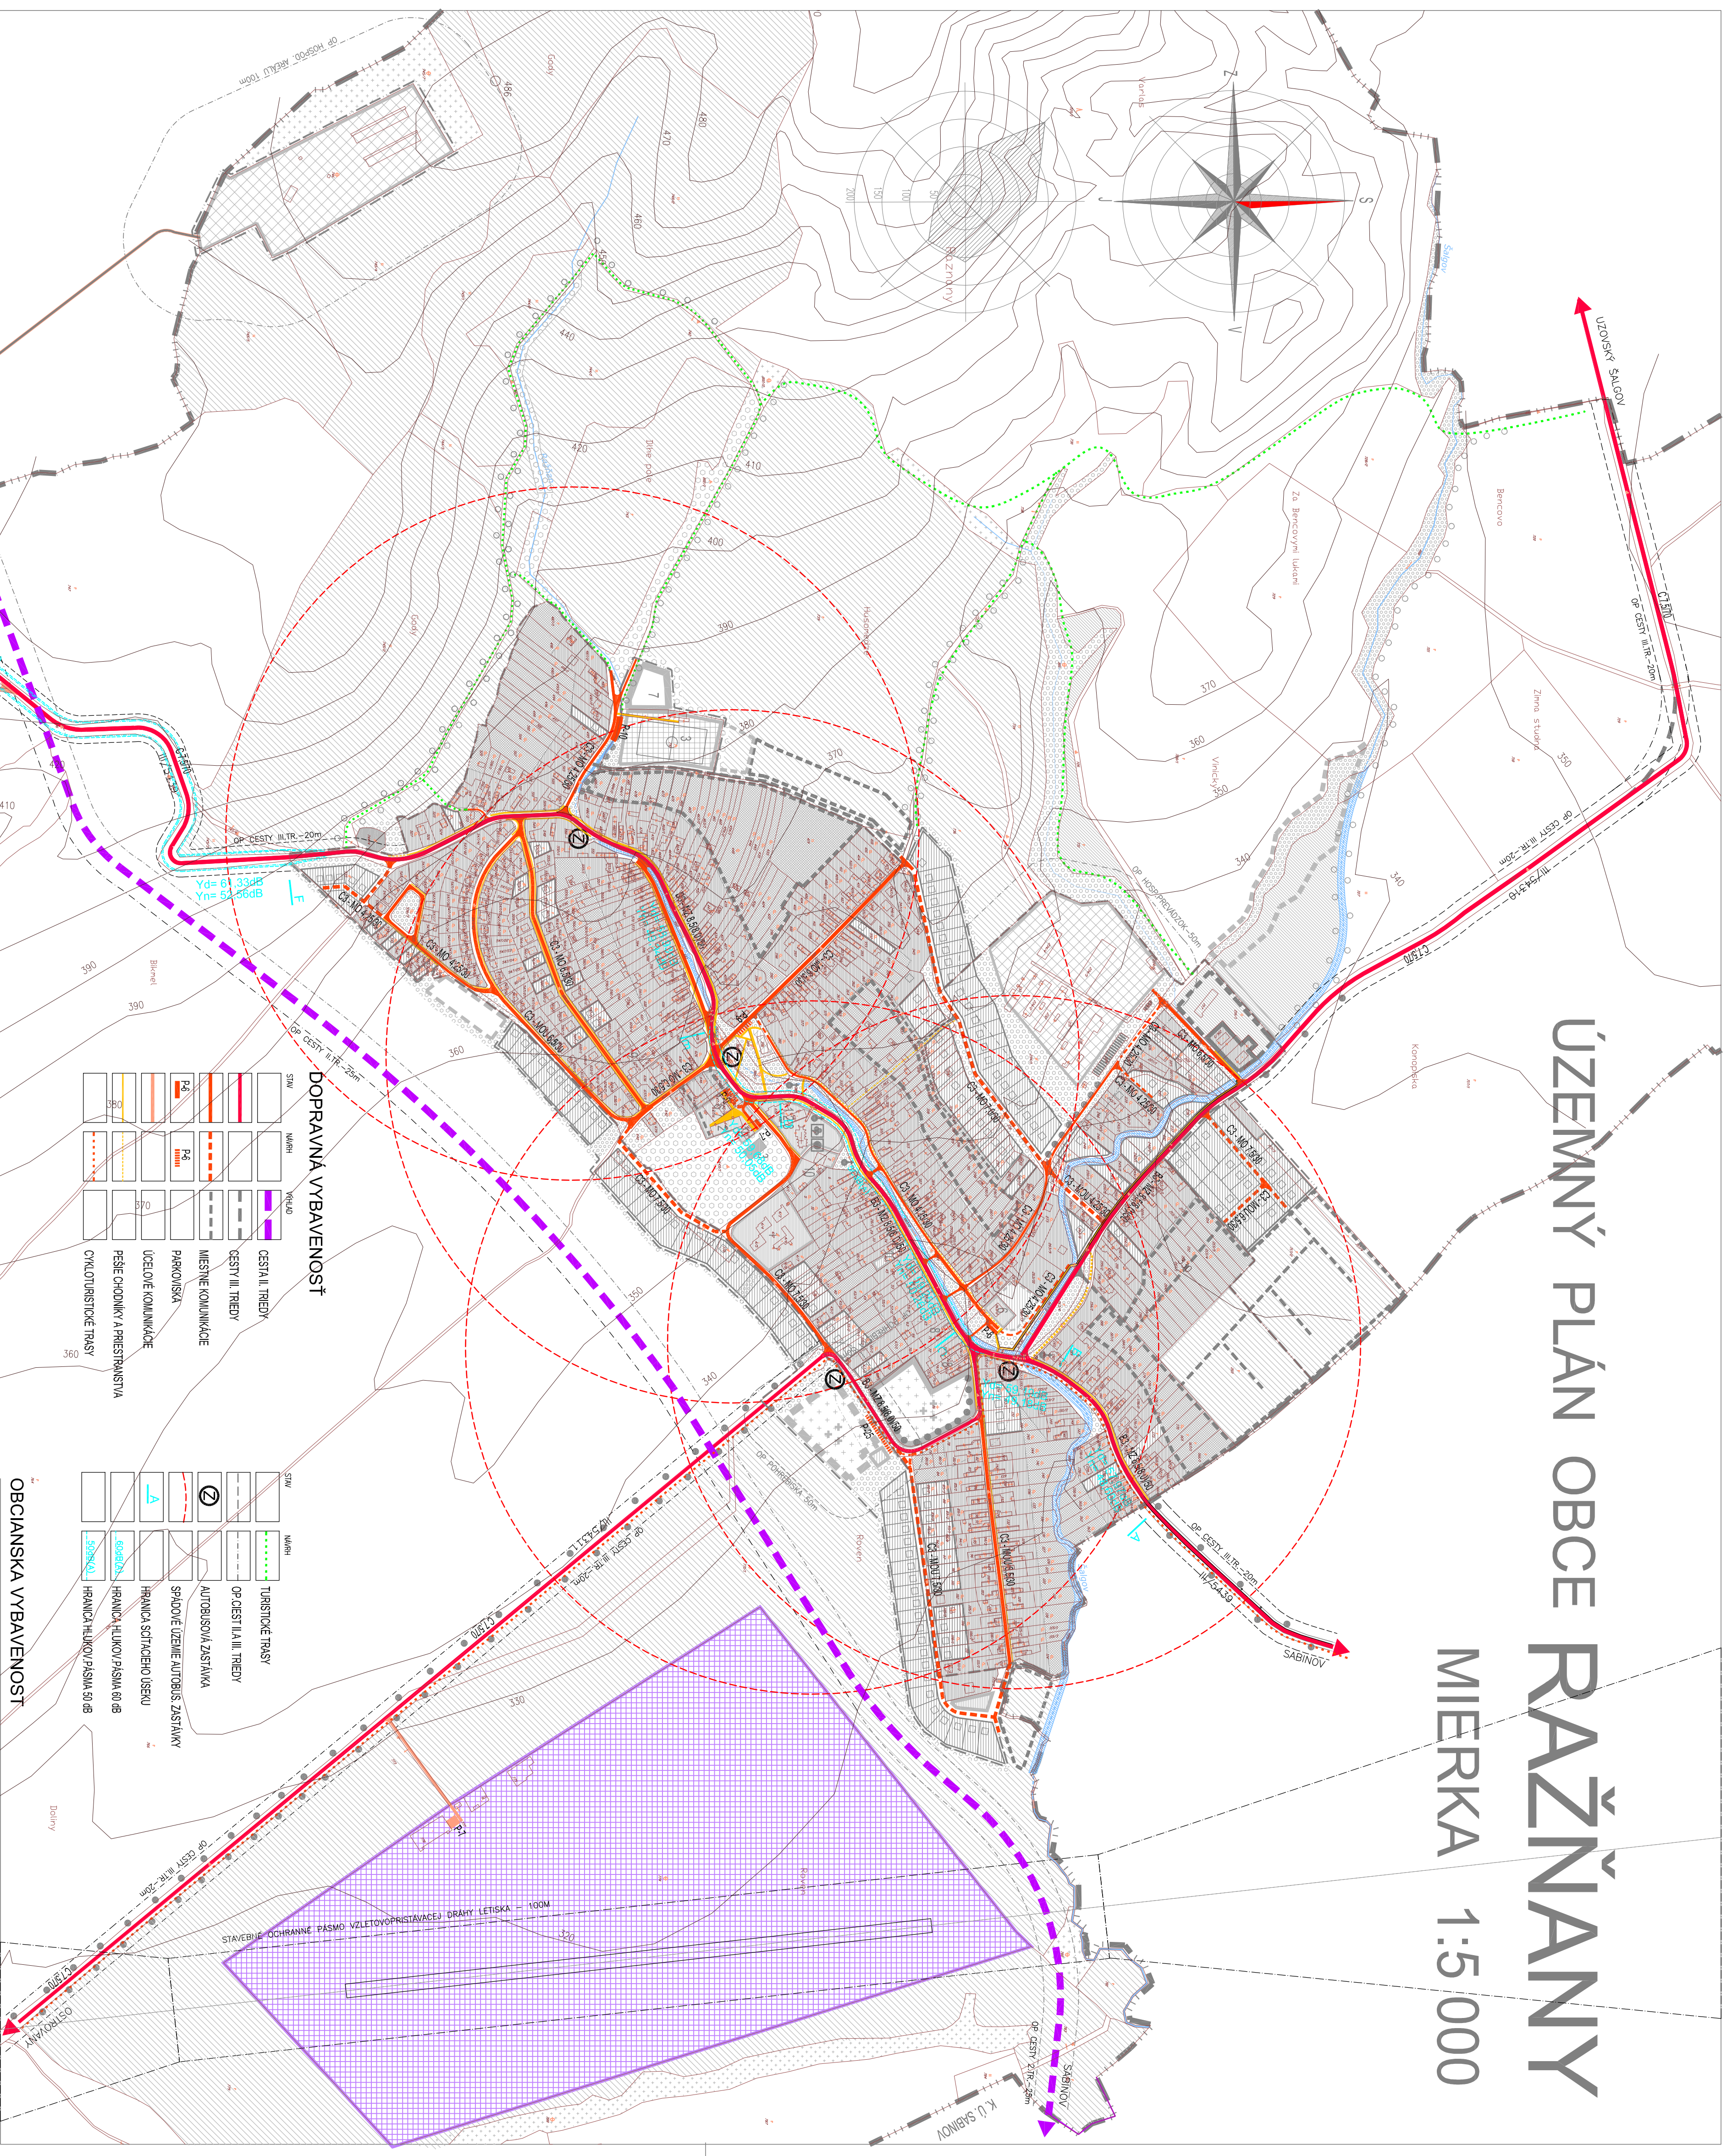

FUNKCNÉ PLOCHY

	WHLAD	NORTH	S/AV
WHLAD			
NORTH			
S/AV			

HRANICA KATASTRA
HRANICA ZASTAVANÉHO ÚZEMIA
VODNÉ TOKY
VOZIDLOVÉ KOMUNIKÁCIE
PLOCHY OBYTNÉ A OBC. VYBAVENÉ

PLOCHY ŠPORTOVÝCH AREÁLOV
PL. PRIEMYS. A NESPECIF. AREÁLY
PLOCHA AREÁLU LETISKA
PLOCHA POHREBSKÁ
PLOCHY ZÁHRAD A OVOC. SÁDKOV.

PLOCHY VEREJNEJ ZELENEJ
 HISTORICKÝ PARK
 POLNOSPODÁRSKA POD

[illegible][illegible]