


# MIERKA 1:5 000

## LEGENDA

STAV	NÁVRH	
		ČÍSLO LOKALITY ZMENY
		HR ZASTAVANÉHO ÚZEMIA
		PLOCHY POZEMKOV RD
		PLOCHY ŠPORTU
		PLOCHA VEREJNEJ A IZOLAČNEJ ZELENĚ
		ZRUŠENIE PAVODNÝCH PRVKOV
		OP STL PLYNOVODU
		STL ROZVOD PLYNU
		OP VN VEDENIA
		NN KABELOVÉ VEDENIE PODZEMNE
		MESTNÝ TELEFÓNNY KABEL PODZEMNÝ
		OBLASTNÝ A MESTNÝ KABEL PODZEMNÝ

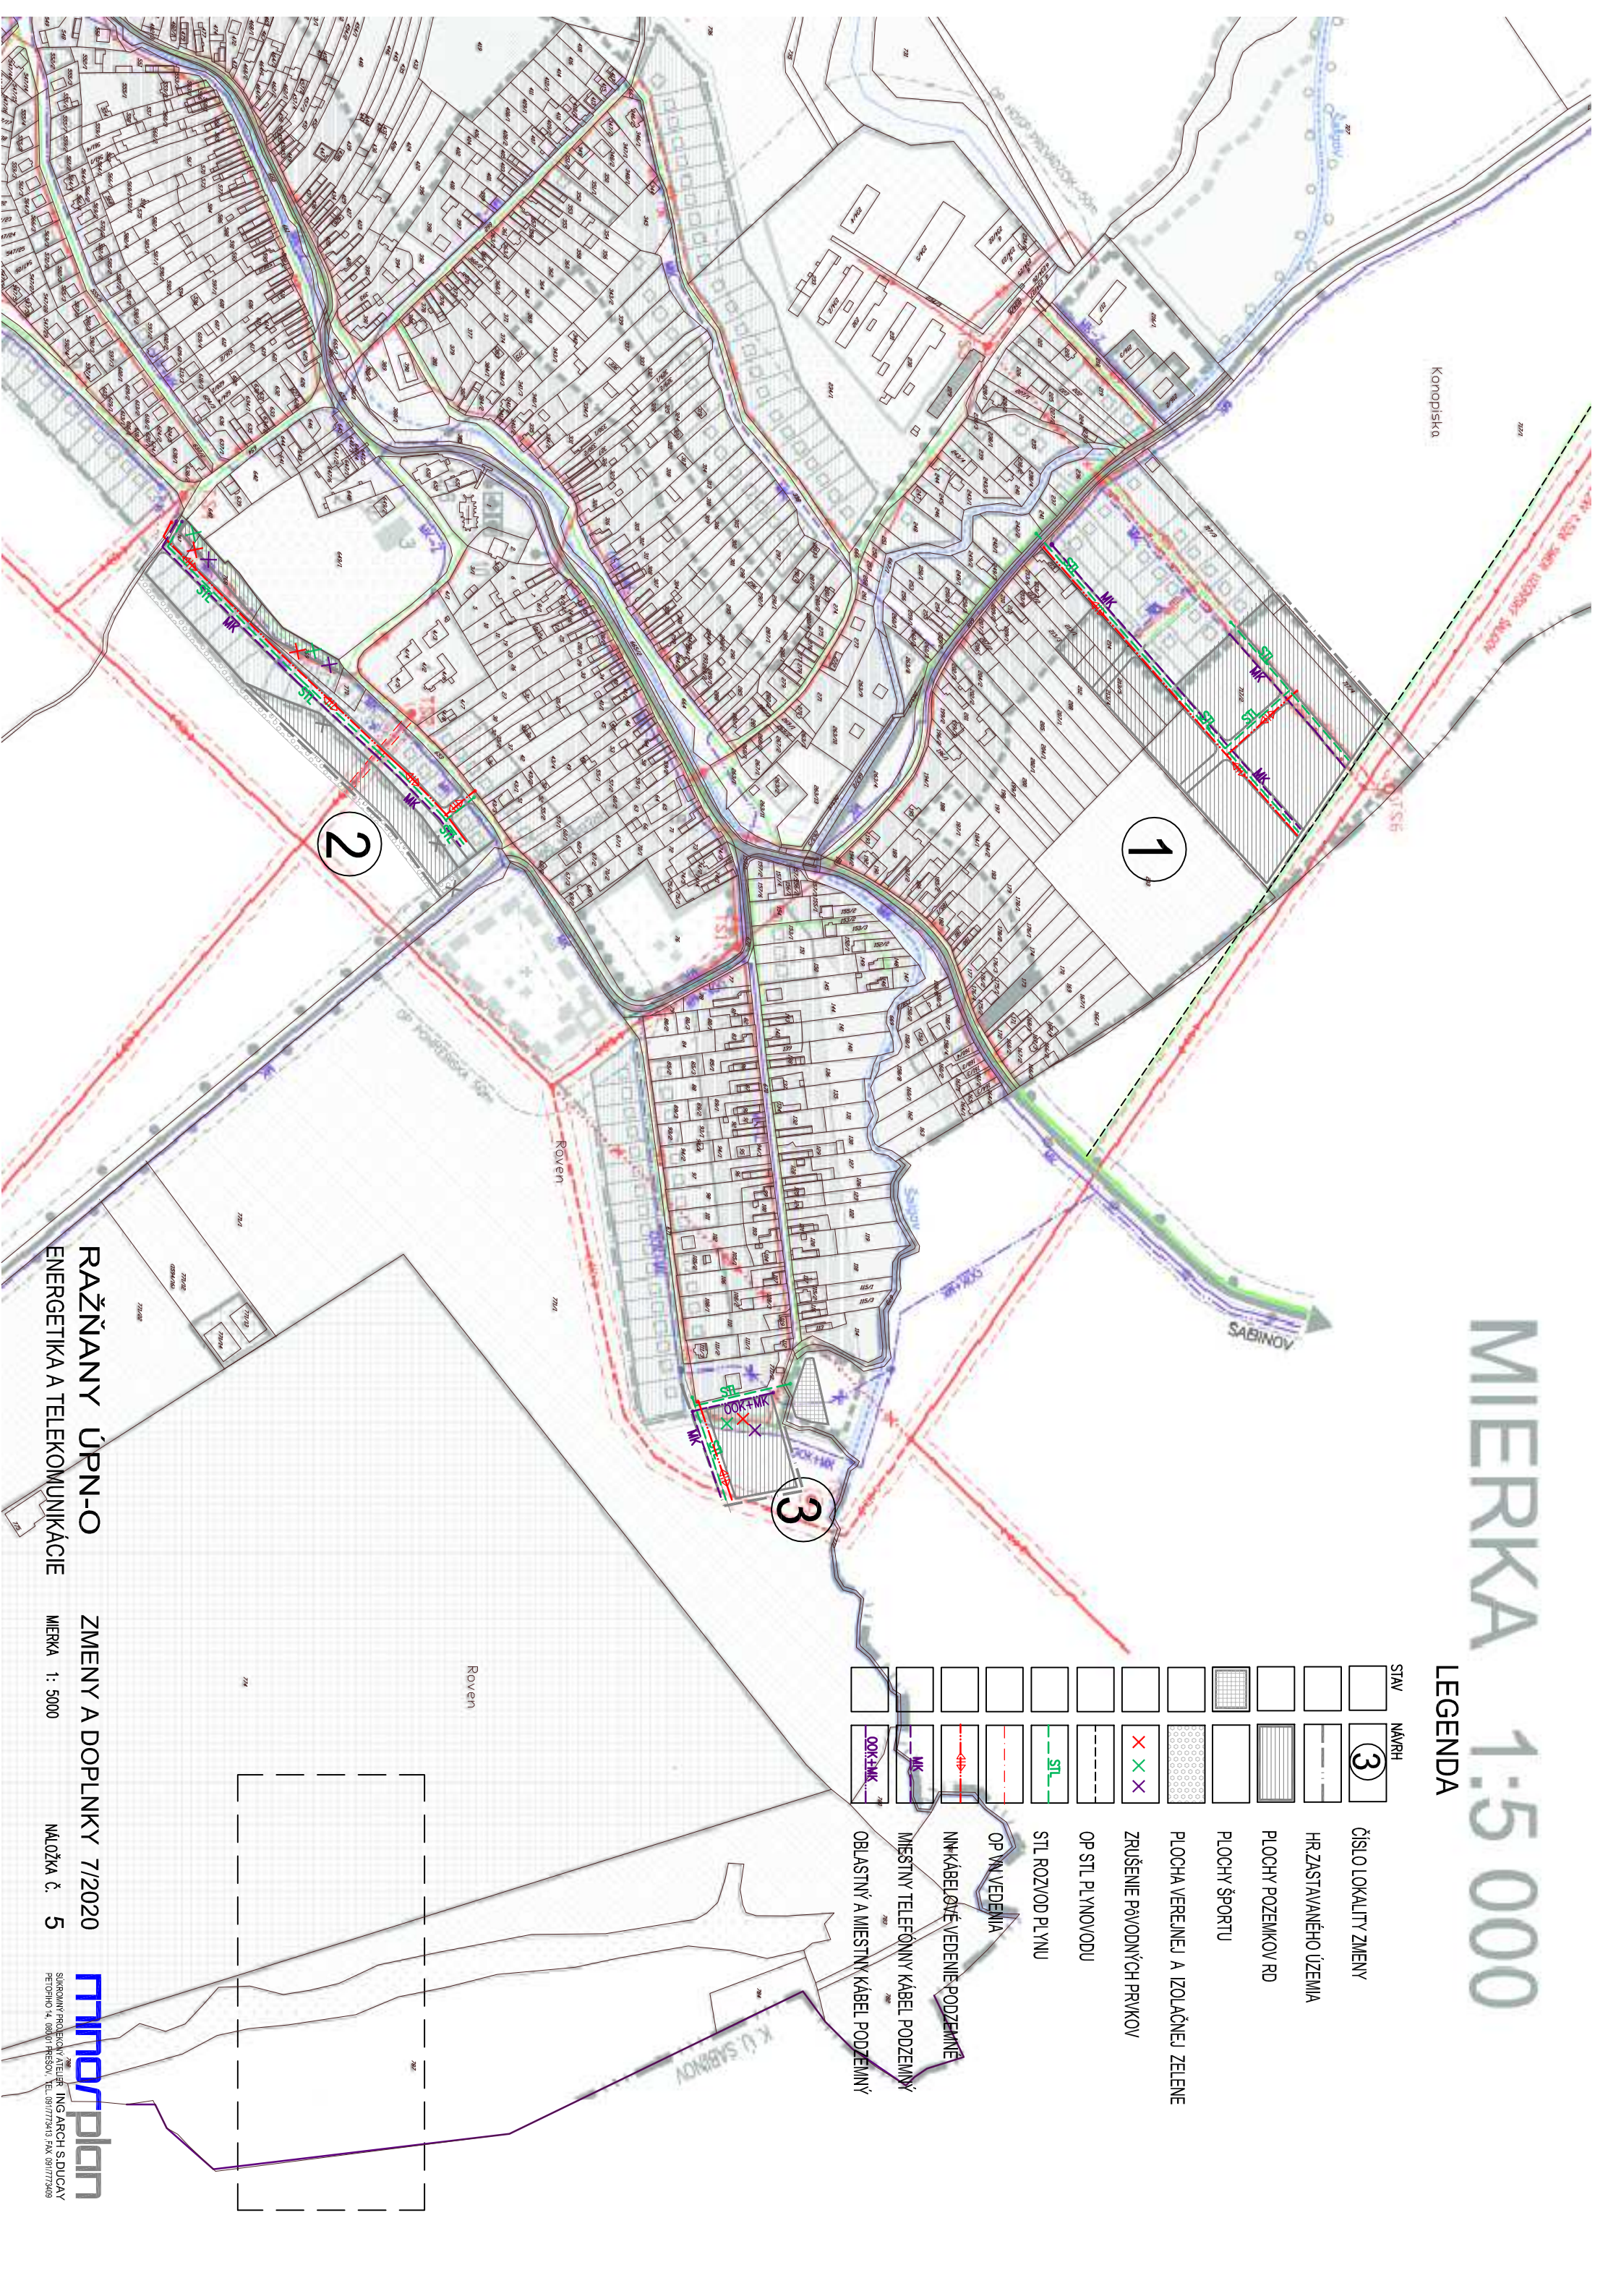

RAŽŇANÝ ÚPN-O  
ENERGETIKA A TELEKOMUNIKÁCIE

ZMENY A DOPLNKY 7/2020  
MIERKA 1: 5000  
NALOŽKA Č. 5

**timosplan**  
SILKOVÝ PROJEKČNÝ ATELIER  
PETROHO 4, 08001 PREŠOV, TEL. 097772419, FAX 097772408  
ING. ARCH. S. DUDČAY