

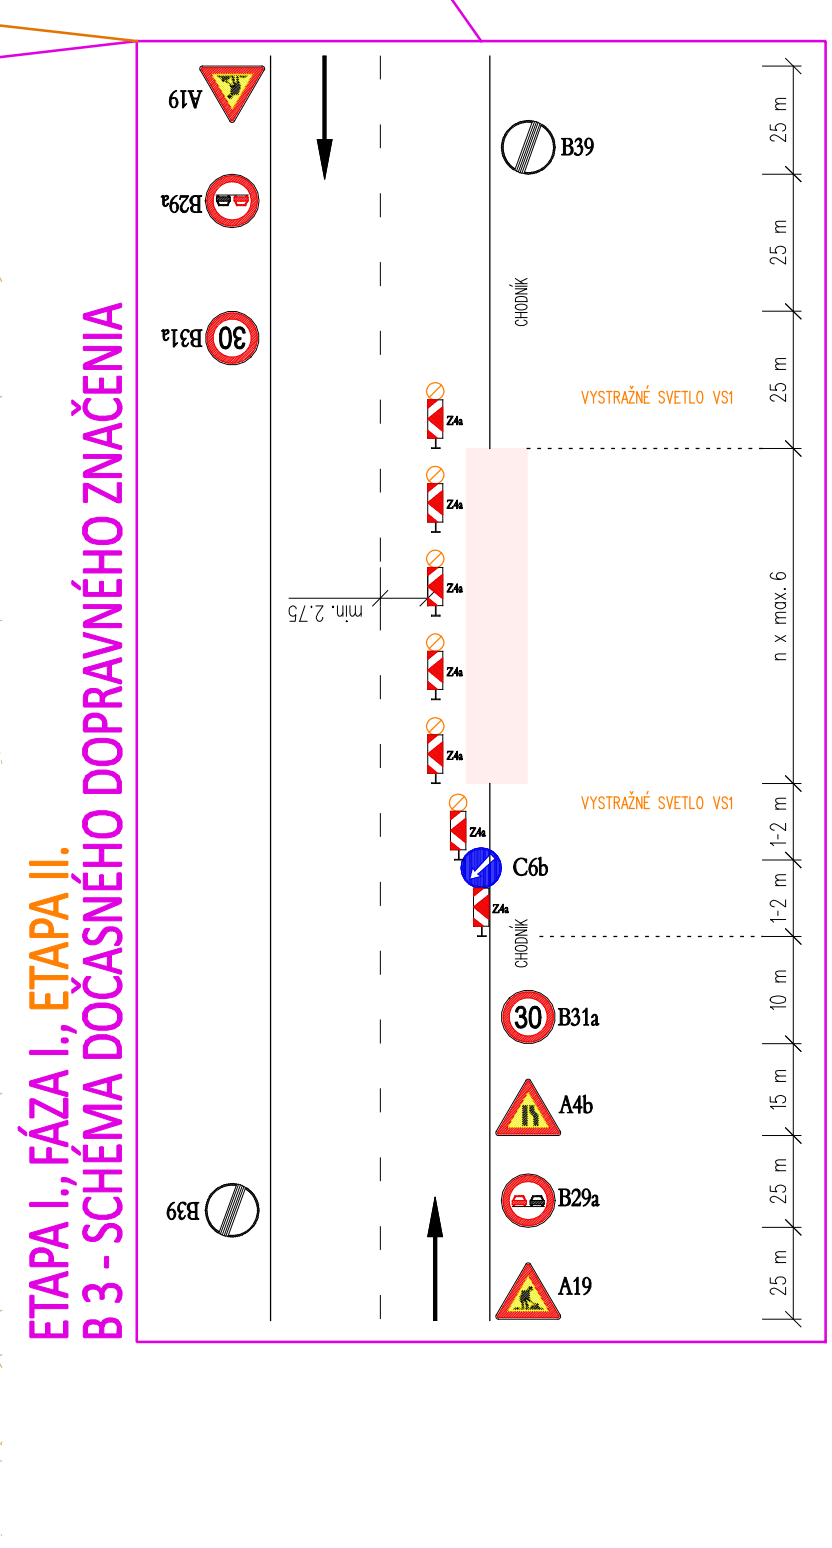
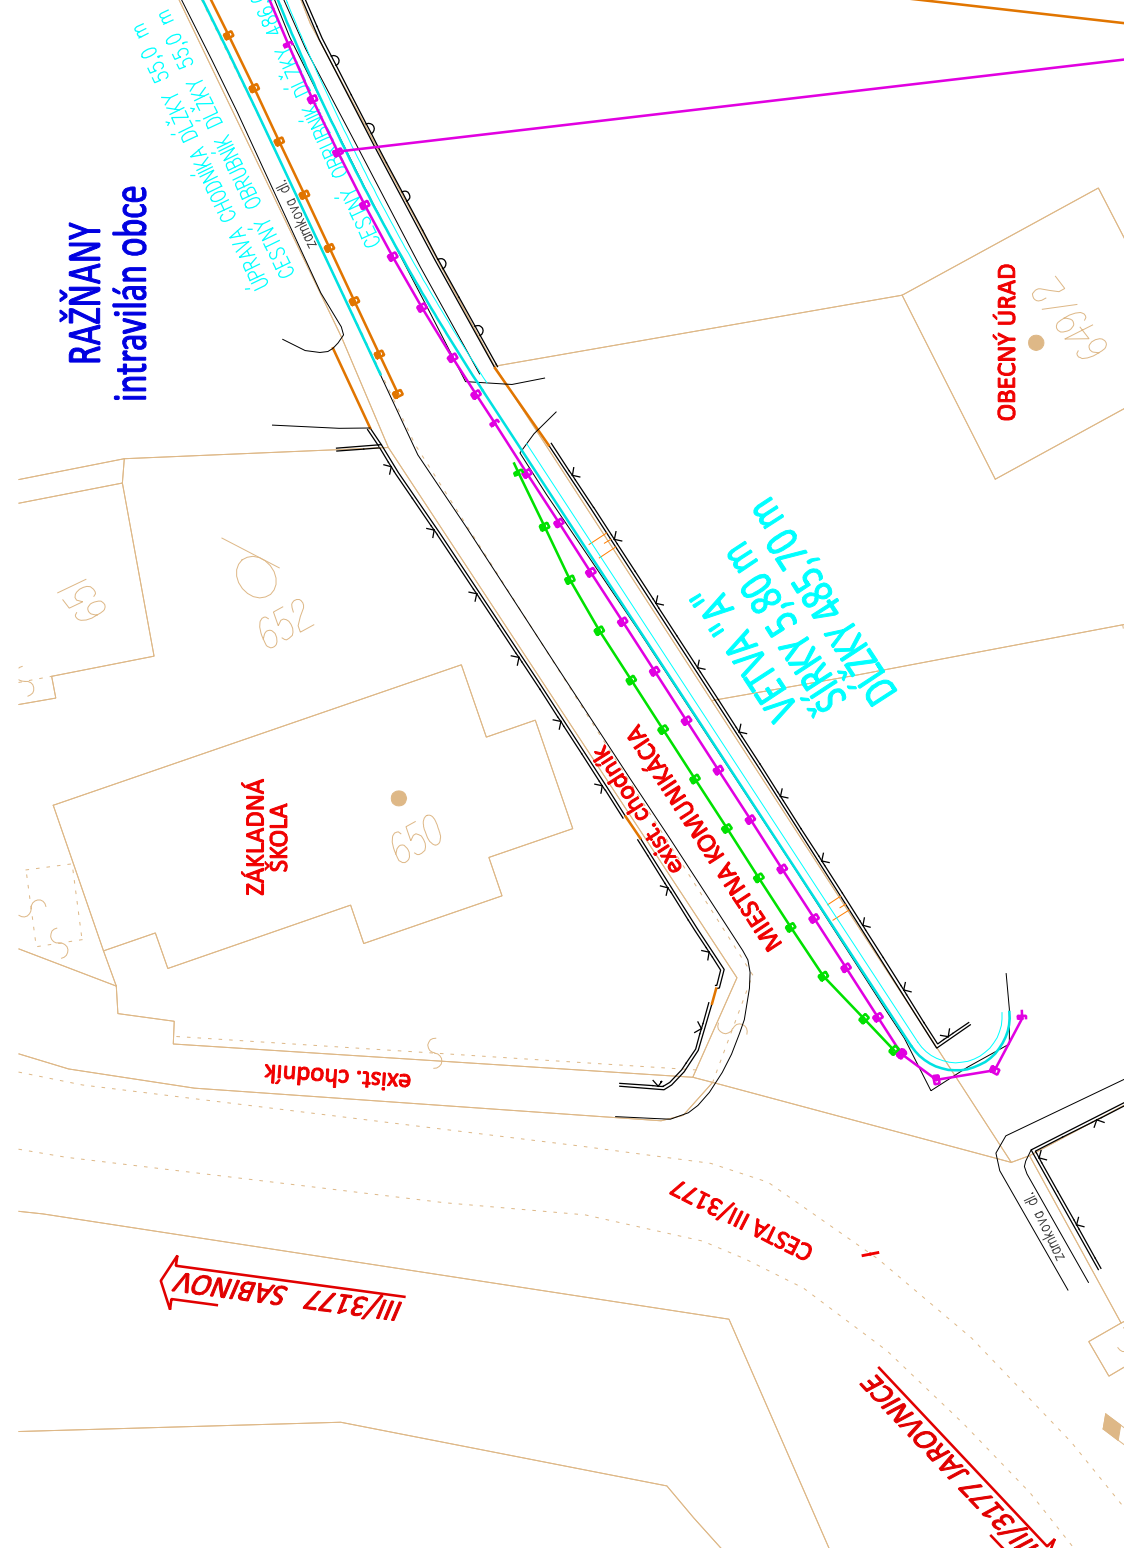
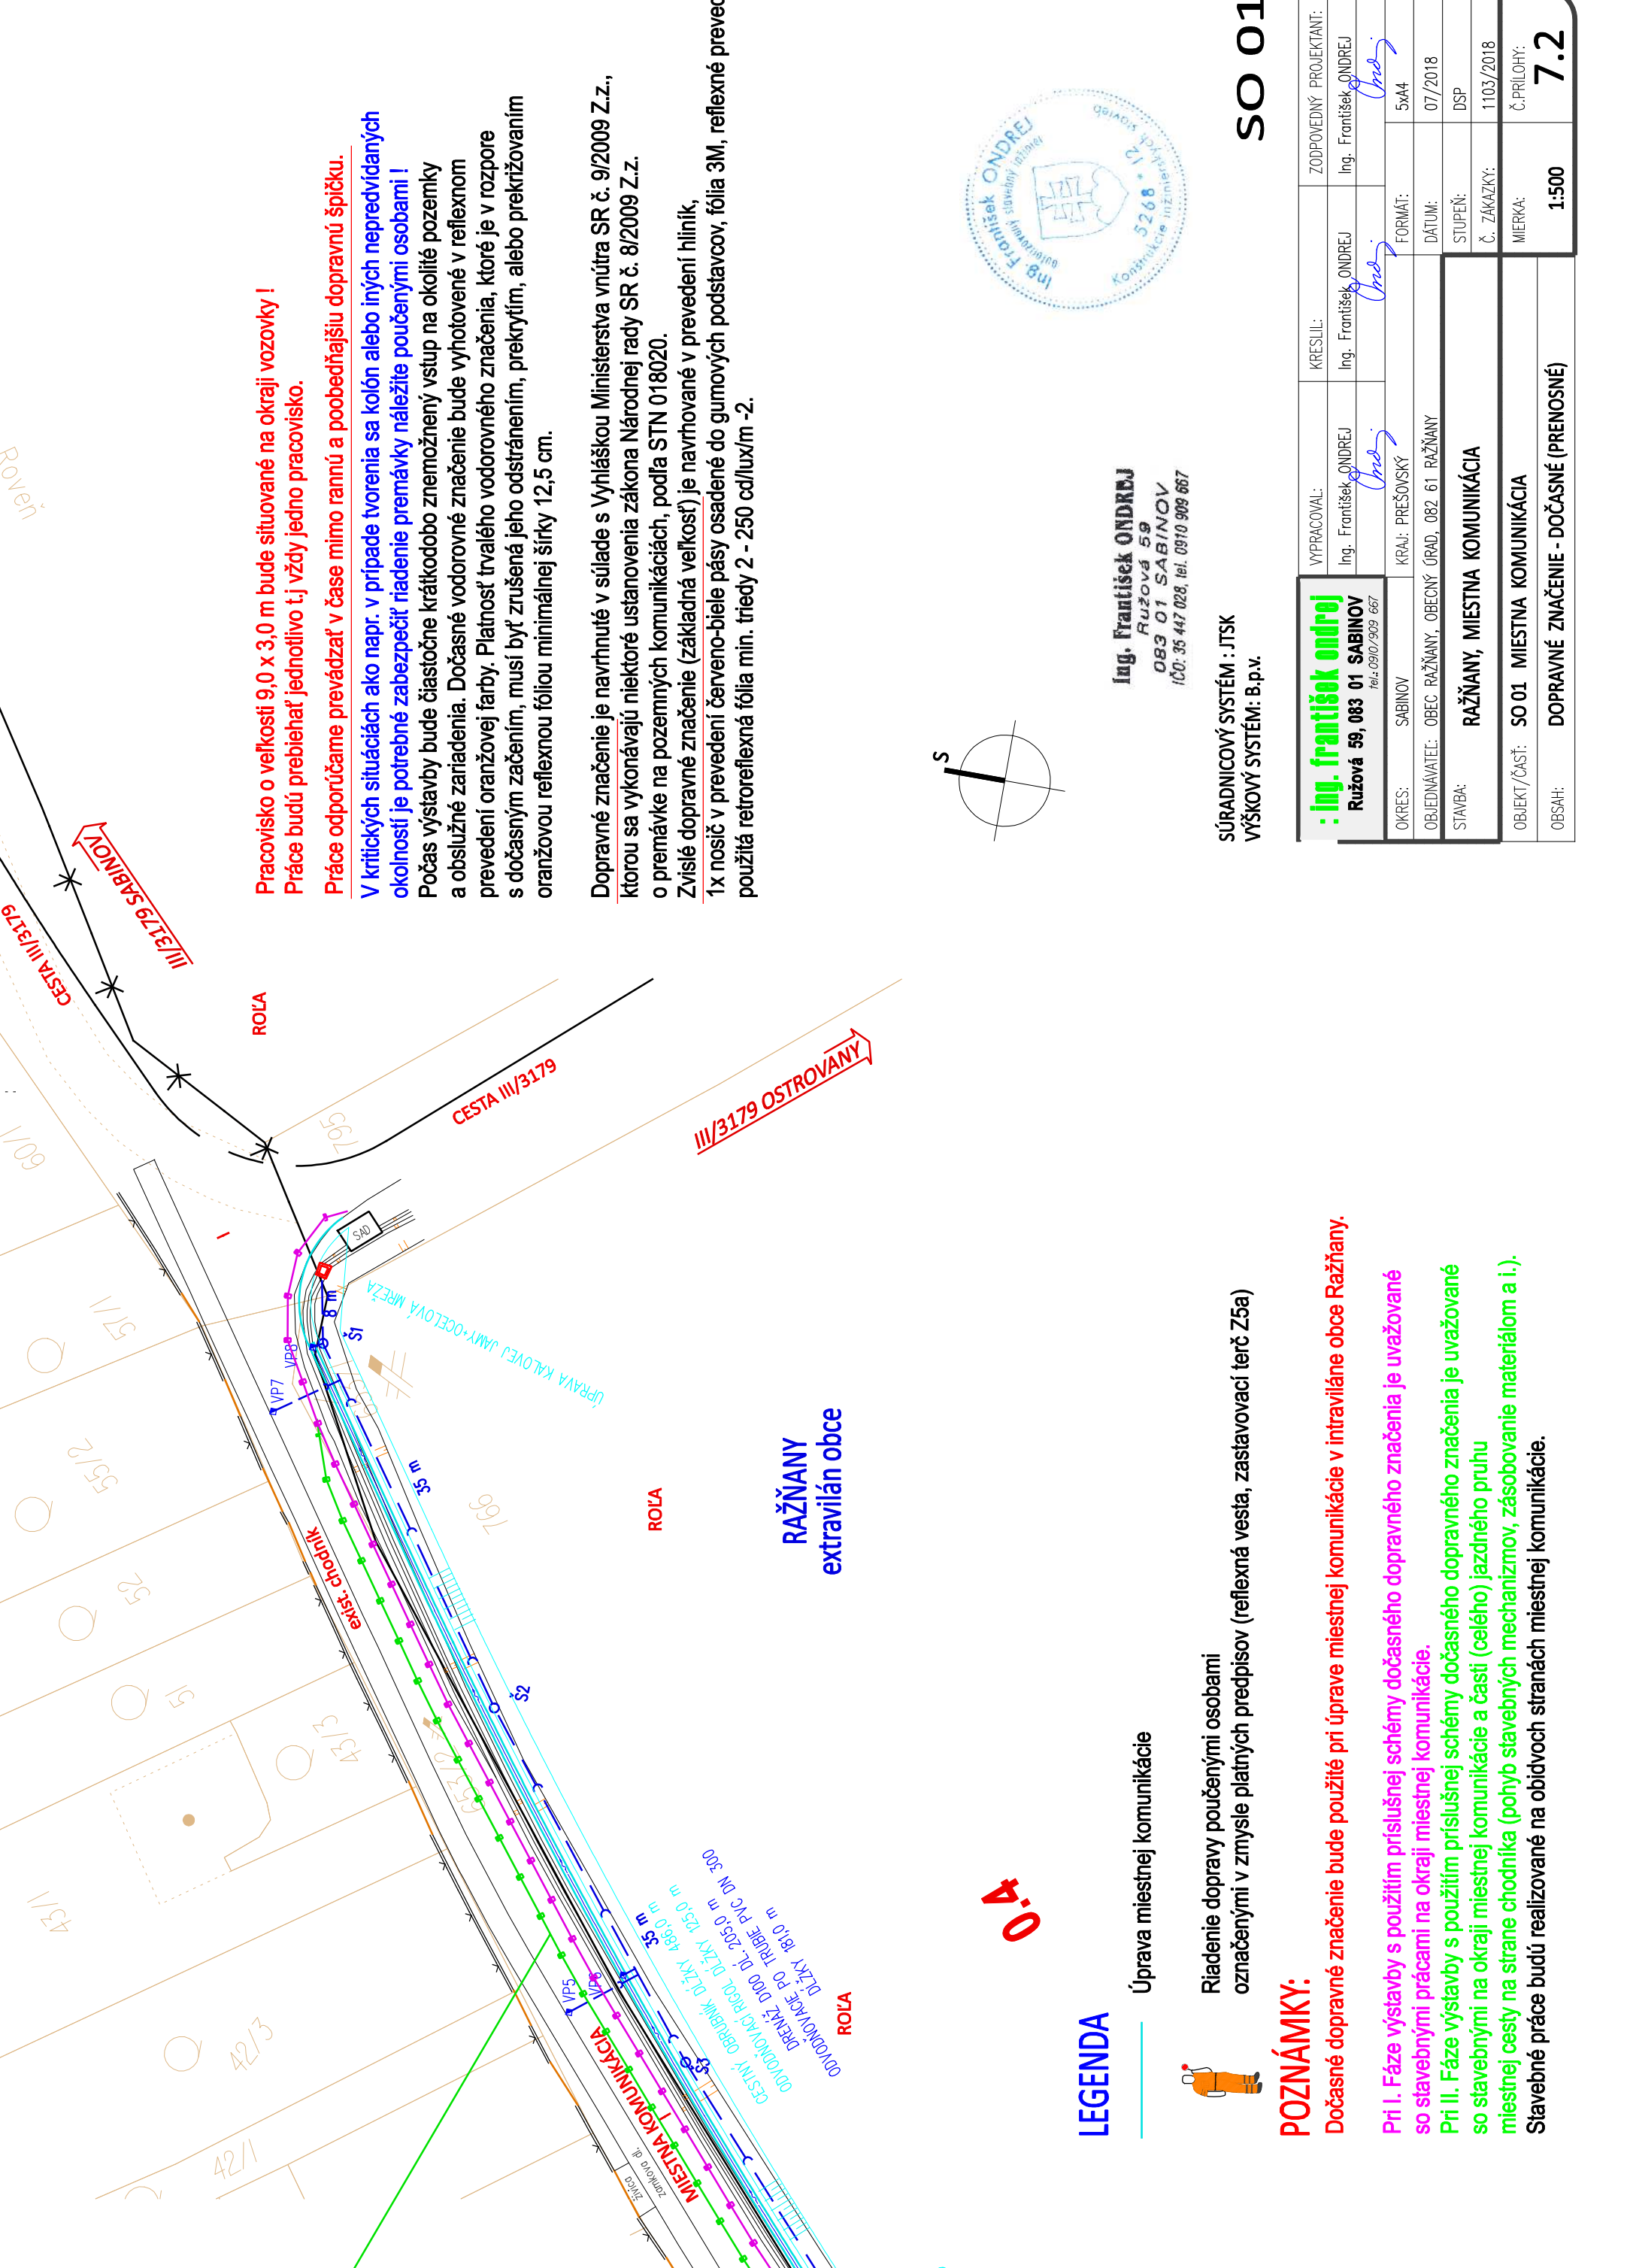


# RAŽŇANY, MIESTNA KOMUNIKÁCIA DOPRAVNÉ ZNAČENIE - DOČASNÉ (PRENOSNÉ) M 1:500

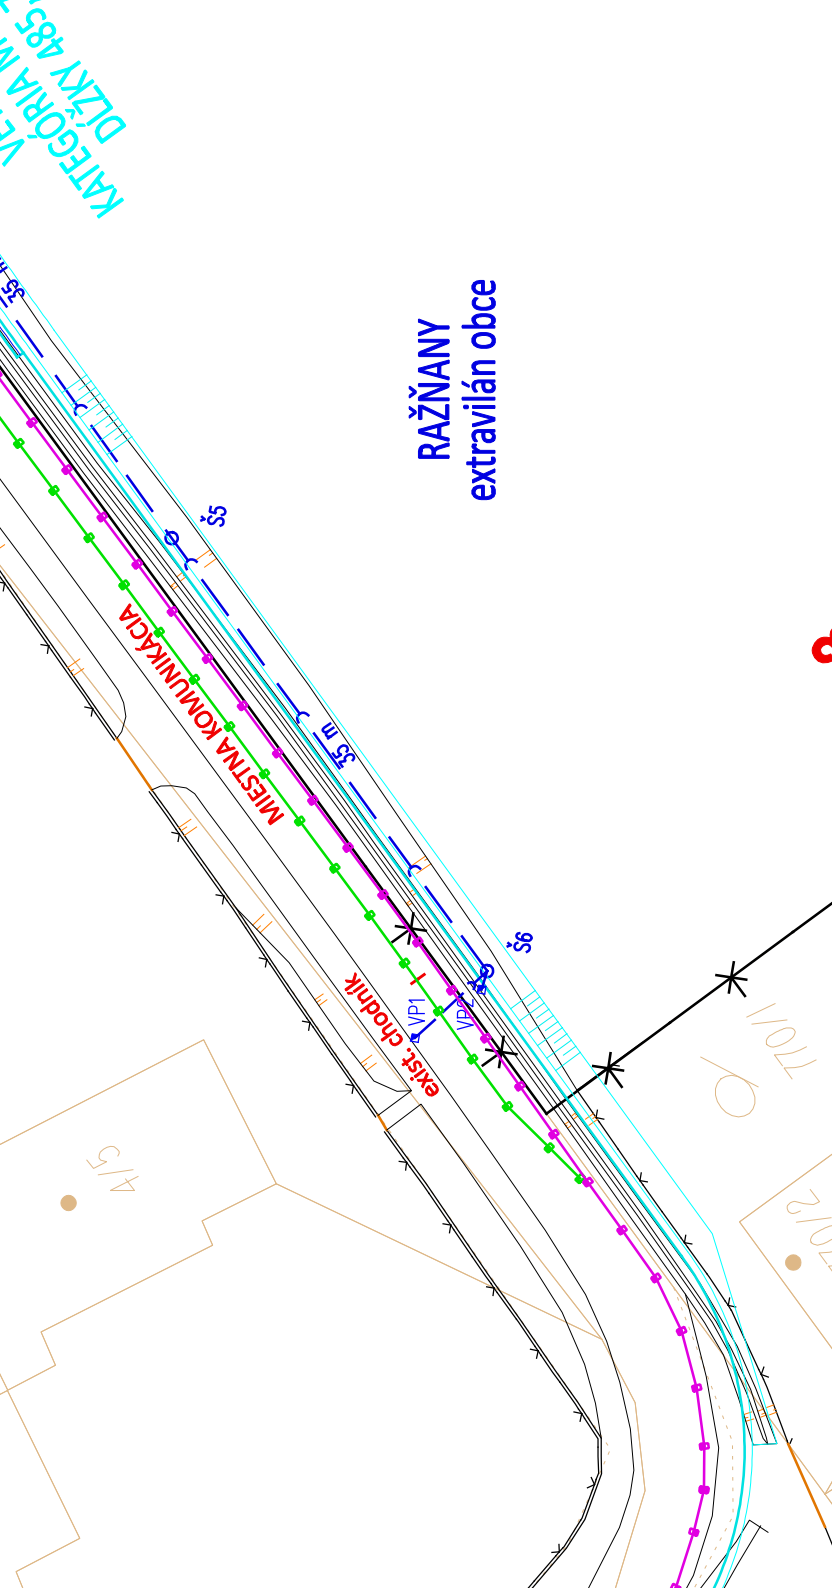

# ETAPA I., FÁZA II. B 5 - SCHEMA DOČASNÉHO DOPRAVNÉHO ZNAČENIA

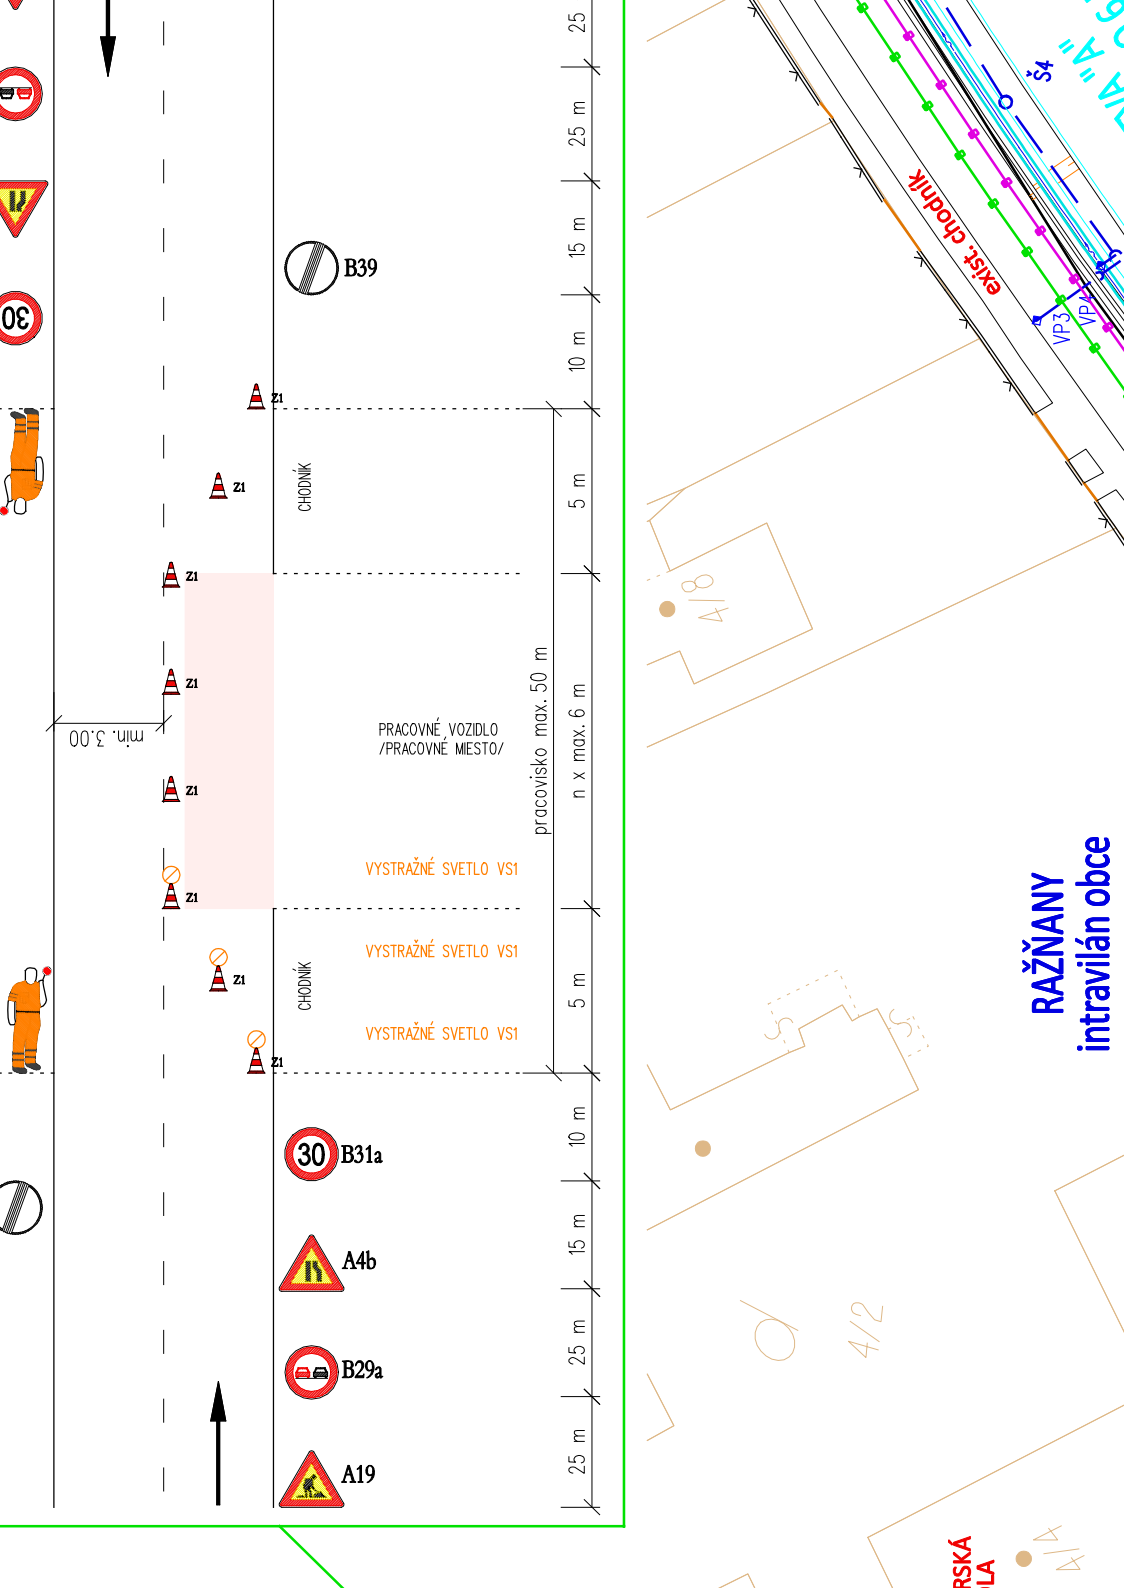

**Pracovisko o veľkosti 9,0 x 3,0 m bude situované na okraji vozovky !  
Práce budú prebiehať jednotlivito t.j vždy jedno pracovisko.**

**Práce odporúčame prevádzkať v čase mimo rannú a poobedňajšiu dopravnú špičku.**

**V kritických situáciách ako napr. v prípade tvorenia sa kolón alebo iných nepredvídaných okolností je potrebné zabezpečiť riadenie premávky náležite poučenými osobami !**

Počas výstavby bude čiastočne krátkodoboz znemožnený vstup na okolité pozemky a obslužné zariadenia. Dočasné vodovodné značenie bude vyhotovené v reflexnom prevedení oranžovej farby. Plninosť trvalého vodovodného značenia, ktoré je v rozpore s dočasným značením, musí byť zrušená jeho odstránením, prekrytím, alebo prekrižovaním oranžovou reflexnou fóliou minimálnej šírky 12,5 cm.

Dopravné značenie je navrhnuté v súlade s Vyhláškou Ministerstva vnútra SR č. 9/2009 Z.z., ktorou sa vykonávajú niektoré ustanovenia zákona Národnej rady SR č. 8/2009 Z.z. o premávke na pozemných komunikáciách, podľa STN 018020.

Zvislé dopravné značenie (základná veľkosť) je navrhované v prevedení hlínik, 1x nosič v prevedení červenobiele pásy osadené do gumových podstavcov, fólia 3M, reflexné prevedenie, použitá retroreflexná fólia min. triedy 2 - 250 cd/lux/m<sup>2</sup>.















**V kritických situáciách ako napr. v prípade tvorenia sa kolón alebo iných nepredvídaných okolností je potrebné zabezpečiť riadenie premávky náležite poučenými osobami !**

Počas výstavby bude čiastočne krátkodoboz znemožnený vstup na okolité pozemky a obslužné zariadenia. Dočasné vodovodné značenie bude vyhotovené v reflexnom prevedení oranžovej farby. Plninosť trvalého vodovodného značenia, ktoré je v rozpore s dočasným značením, musí byť zrušená jeho odstránením, prekrytím, alebo prekrižovaním oranžovou reflexnou fóliou minimálnej šírky 12,5 cm.

Dopravné značenie je navrhnuté v súlade s Vyhláškou Ministerstva vnútra SR č. 9/2009 Z.z., ktorou sa vykonávajú niektoré ustanovenia zákona Národnej rady SR č. 8/2009 Z.z. o premávke na pozemných komunikáciách, podľa STN 018020.

Zvislé dopravné značenie (základná veľkosť) je navrhované v prevedení hlínik, 1x nosič v prevedení červenobiele pásy osadené do gumových podstavcov, fólia 3M, reflexné prevedenie, použitá retroreflexná fólia min. triedy 2 - 250 cd/lux/m<sup>2</sup>.

**Pracovisko o veľkosti 9,0 x 3,0 m bude situované na okraji vozovky !  
Práce budú prebiehať jednotlivito t.j vždy jedno pracovisko.**

**Práce odporúčame prevádzkať v čase mimo rannú a poobedňajšiu dopravnú špičku.**












## LEGENDA

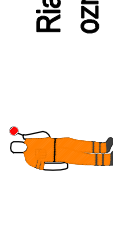


Úprava miestnej komunikácie

Riadenie dopravy poučenými osobami  
označenými v zmysle platných predpisov (reflexná vesta, zastavovací terč Z5a)

## POZNÁMKY:

- Dočasné dopravné značenie bude použité pri úprave miestnej komunikácie v intraviláne obce Ražňany.
- Pri I. fáze výstavby s použitím príslušnej schémy dočasného dopravného značenia je uvažované so stavebnými prácami na okraji miestnej komunikácie.
- Pri II. fáze výstavby s použitím príslušnej schémy dočasného dopravného značenia je uvažované so stavebnými prácami na okraji miestnej komunikácie a časti (celého) jazdného pruhu miestnej cesty na strane chodníka (pohyb stavebných mechanizmov, zásobovanie materiálom a i.).
- Stavebné práce budú realizované na obidvoch stranách miestnej komunikácie.

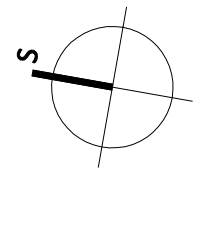

Ing. František ONDREJ  
Ružová 59  
083 01 SABIŇOV  
IČO: 35 447 024, IHI: 0819 908 867

SÚRADNICOVÝ SYSTÉM : JTSK  
VÝŠKOVÝ SYSTÉM: B.p.x.

SO 01

